

PARCELA M6F2_ VIVIENDA TIPO:4 (V6)

SUP. TOTAL CONSTRUIDAS GENERALES (m²)

Sup.Parcela	600,00 m ²
Sup.libre Parcela	420,78 m ²
Sup. Construida total*	391,06 m ²


Sup.Útil Interior	272,36 m ²
Sup.Útil Ext Descubierta	461,20 m ²
Sup.Útil Ext Cubierta	41,72 m ²

* Incluida superficie de porche cubierto

Sup.Rampa	52,23 m ²
Sup.Jardineras	28,53 m ²


PARCELA


Escala: 1/150

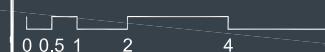

NEMBUS
VALDEMARIN

www.residencialnembus.com

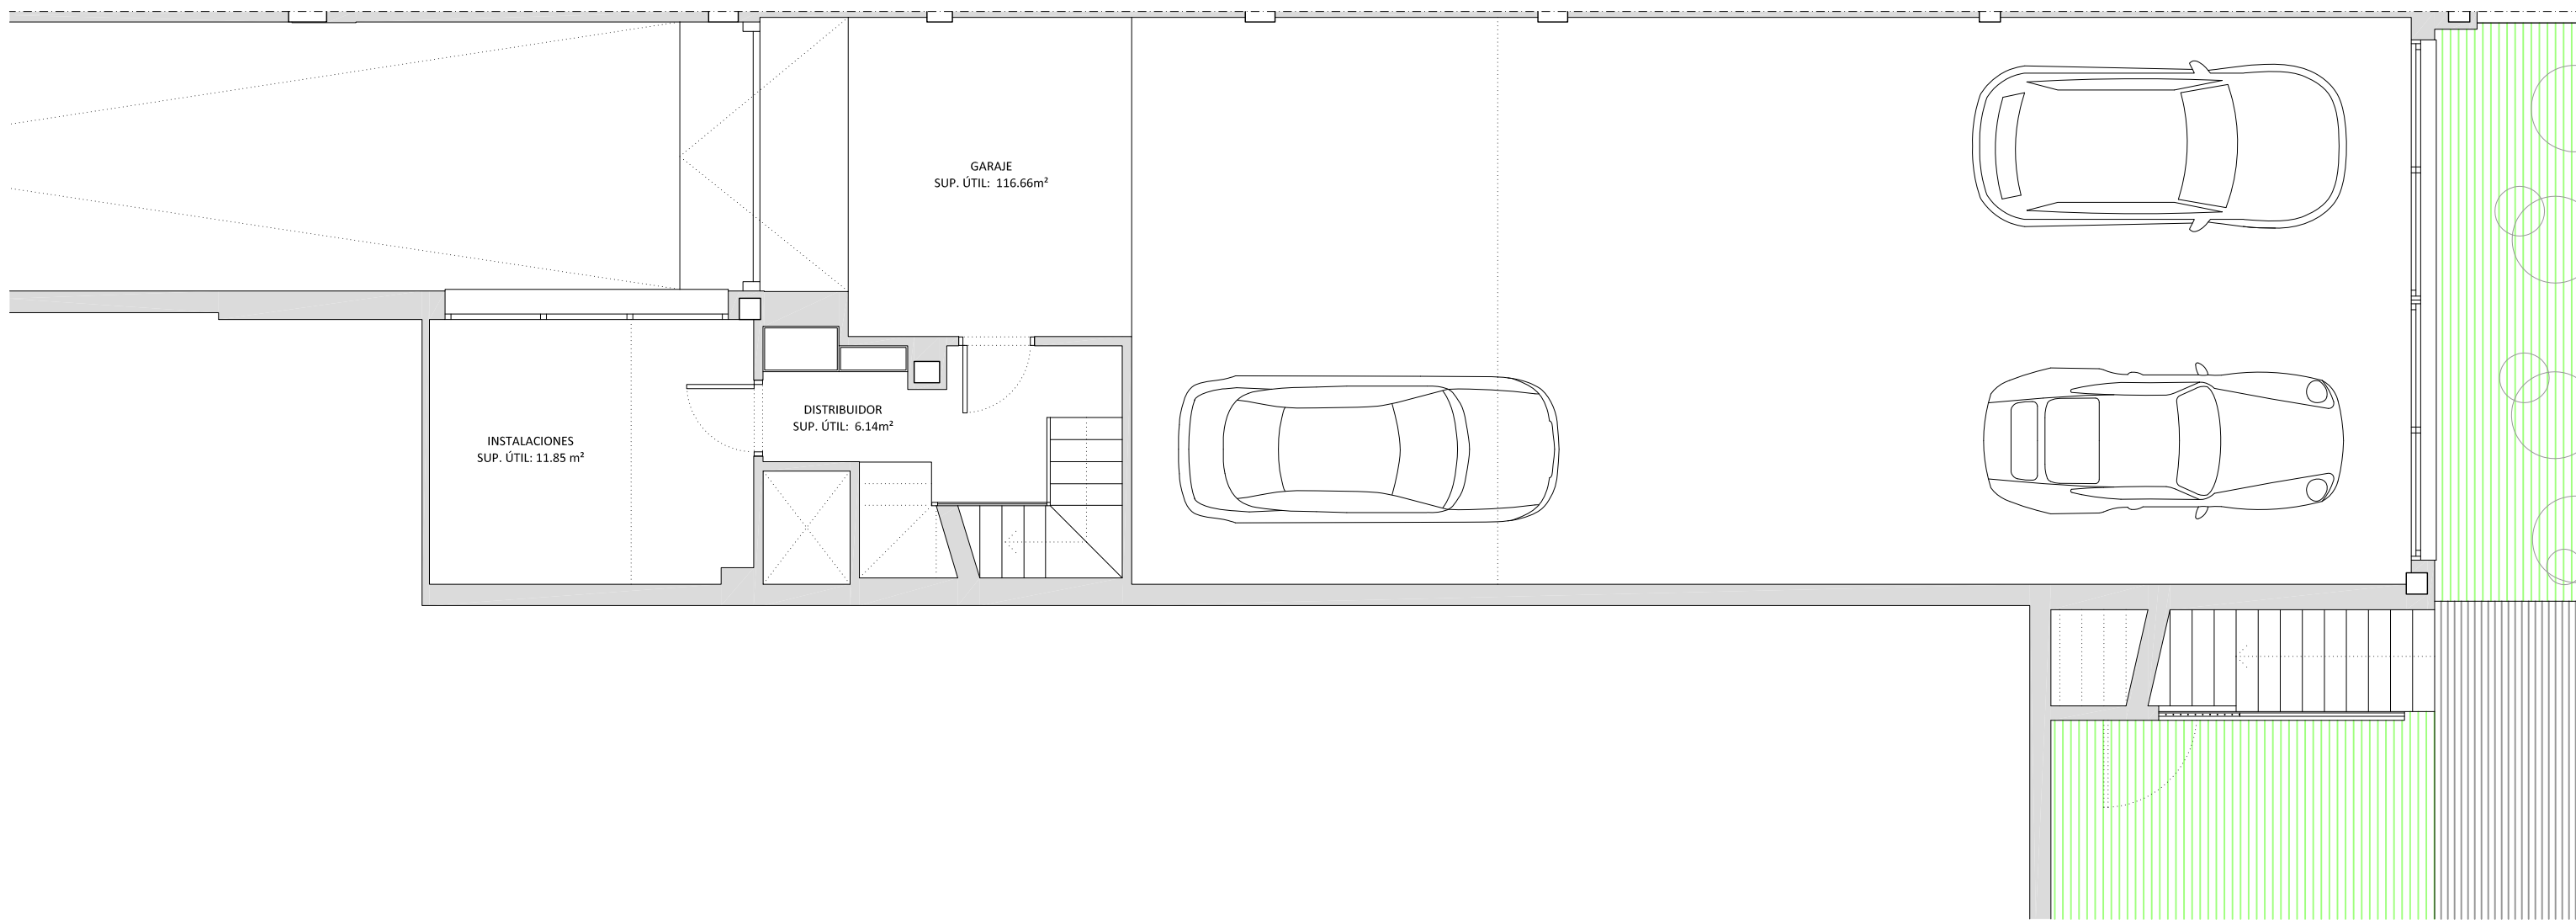

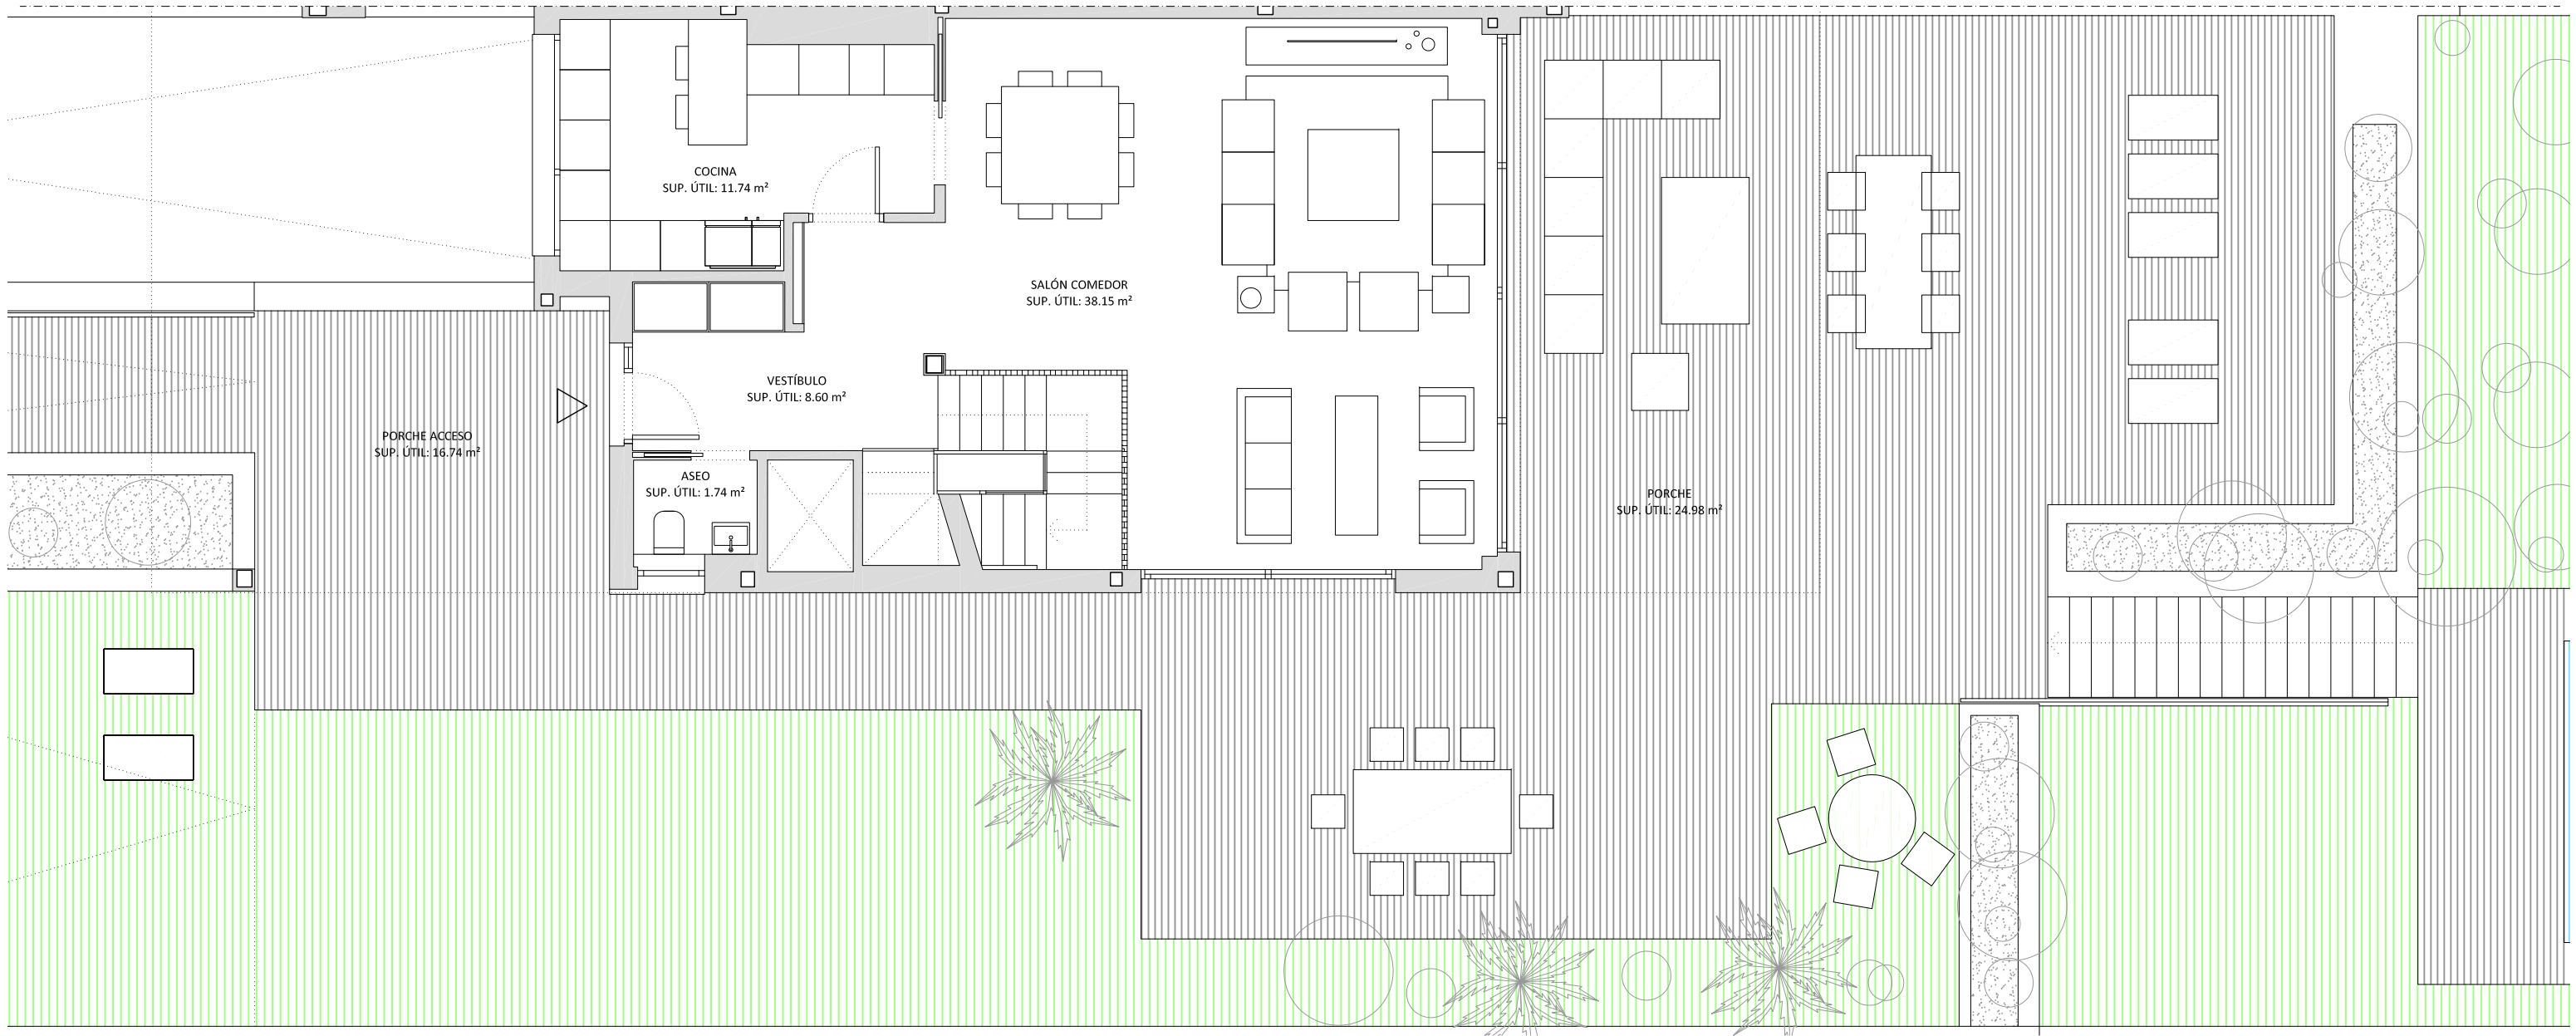


PARCELA M6F2_ VIVIENDA TIPO:4 (V6)				PLANTA BAJA	
SUP. TOTAL CONSTRUIDA PLANTA BAJA (m ²)				* Incluida superficie de porche cubierto	
Sup.Construída *	121,23 m ²	Sup.Útil Exterior Cubierta	41,72 m ²	Sup.Rampa	52,23 m ²
Sup.Útil Interior	60,23 m ²	Sup.Útil Exterior Descubierta	211,72 m ²		



Por exigencias técnicas y / o jurídicas, este plano puede sufrir alteraciones. Amueblamiento y cocina no incluidos. Las superficies rotuladas son útiles. Plano procedente de anteproyecto. Documentación no contractual.

www.residencialnembus.com

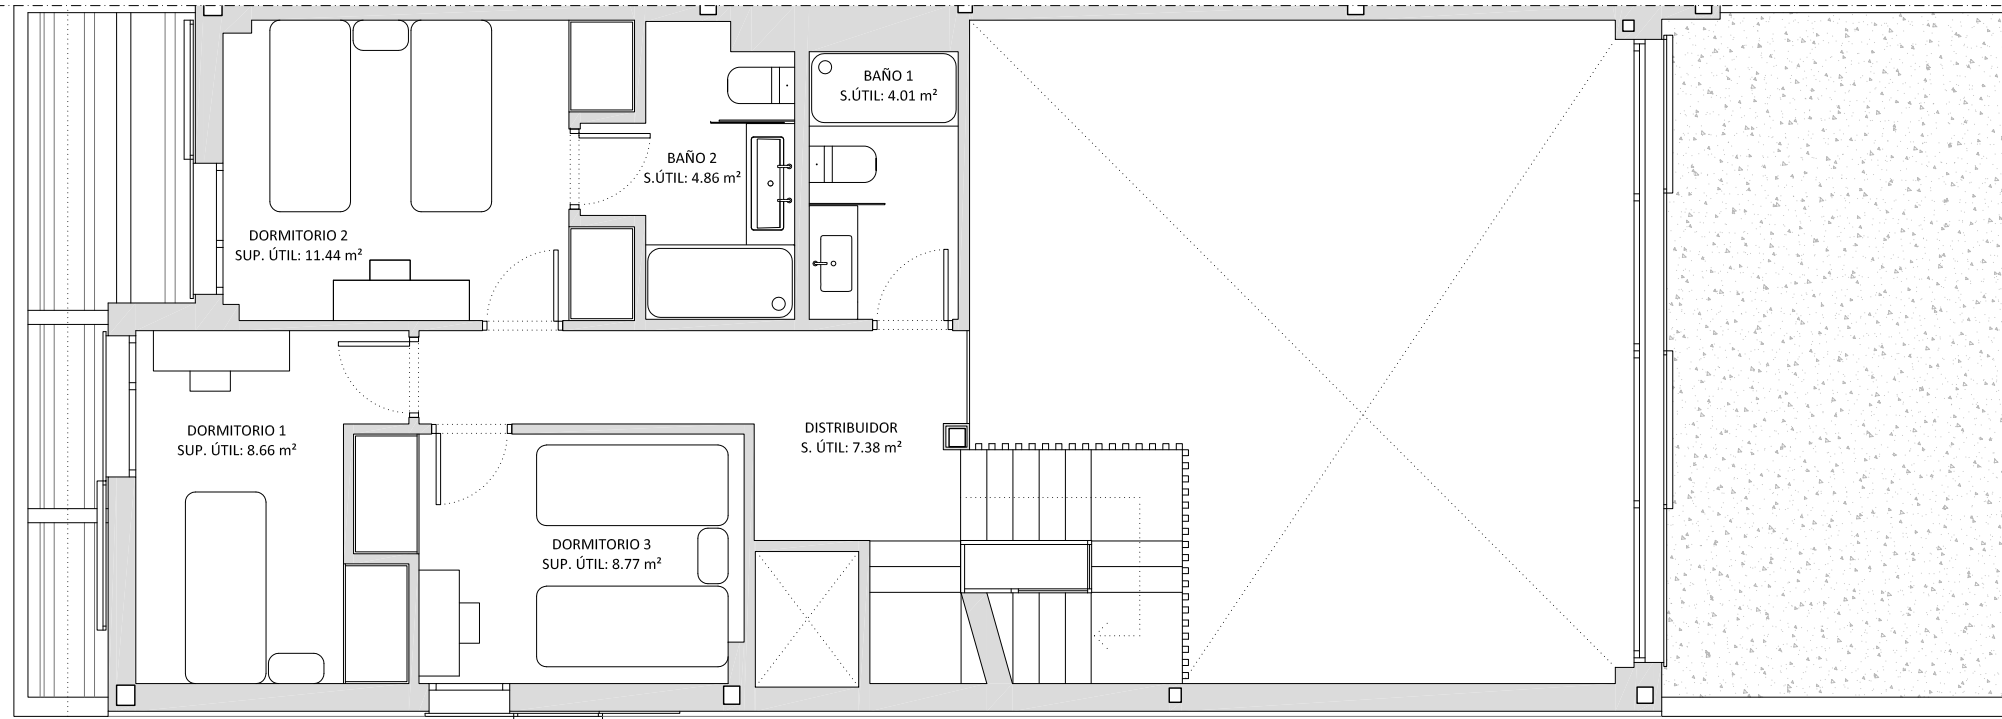

PARCELA M6F2_ VIVIENDA TIPO:4 (V6)

PLANTA PRIMERA (3 Dormitorios)

SUP. TOTAL CONSTRUIDAS PLANTA PRIMERA (m²)

Sup.Construída **63,04 m²**

Sup.Útil Hueco doble altura **38,15 m²**


Sup.Útil Interior **45,12 m²**

Escala: 1/75



NEMBUS
VALDEMARIN

www.residencialnembus.com

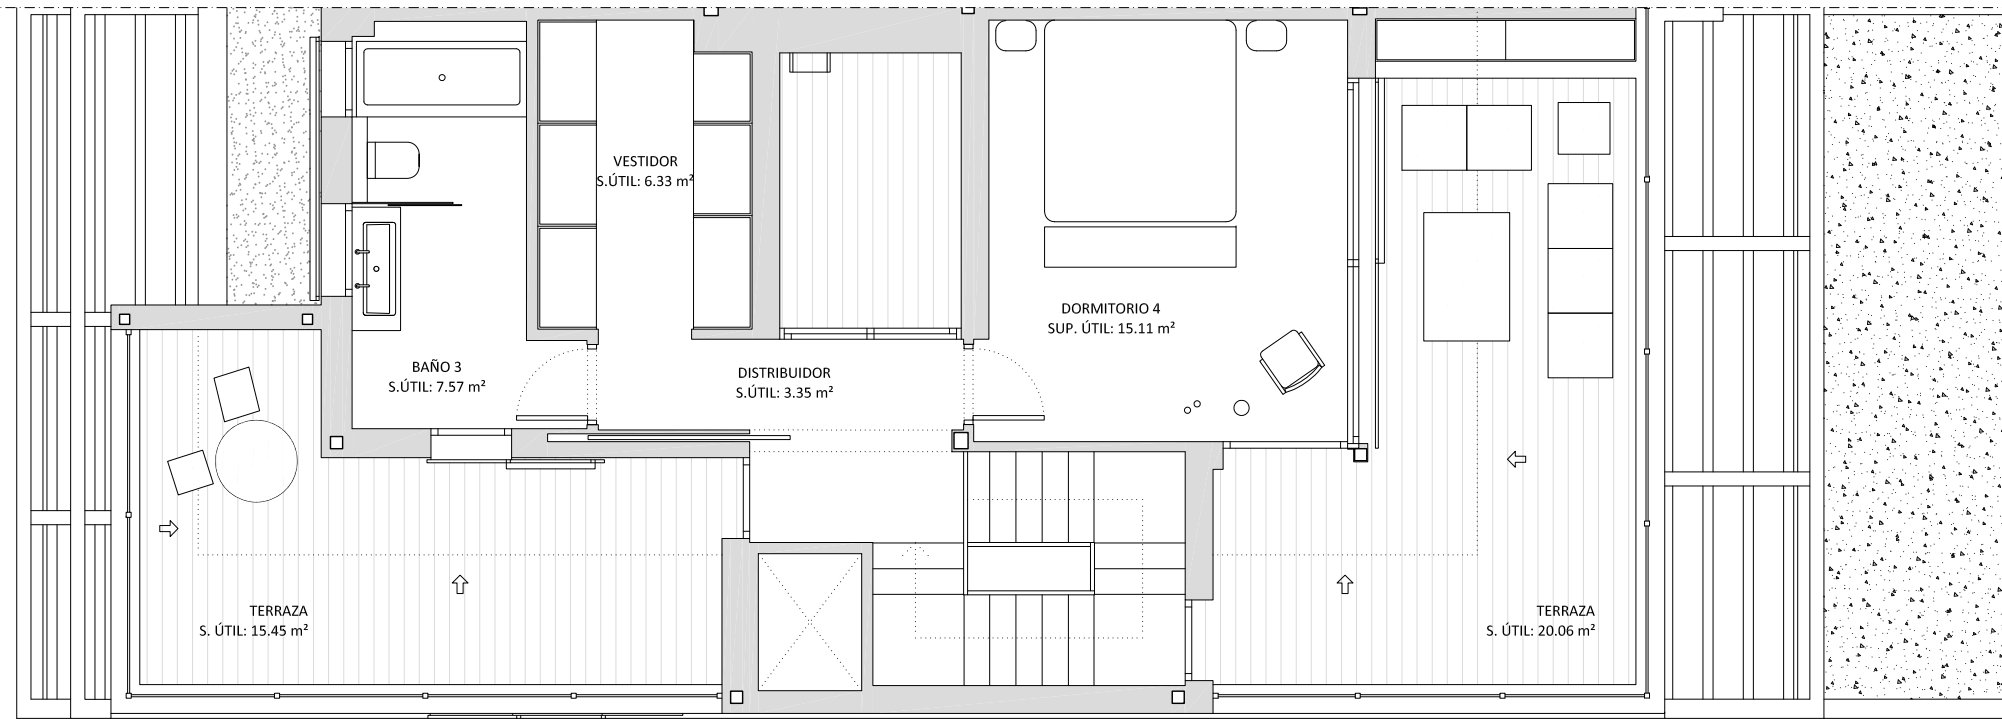

Sup.Construída	52,88 m ²	Sup.Útil Exterior Descubierta	35,51 m ²
Sup.Útil Interior	32,36 m ²	Jardineras	5,12 m ²

