

PARCELA M6G1_ VIVIENDA TIPO:5 (V6)

SUP. TOTAL CONSTRUIDAS GENERALES (m²)

Sup.Parcela	600,00m ²
Sup.libre Parcela	423,64 m ²
Sup. Construida total*	383,45 m ²


Sup.Útil Interior	271,86 m ²
Sup.Útil Ext Descubierta	463,74 m ²
Sup.Útil Ext Cubierta	37,81 m ²

* Incluida superficie de porche cubierto

Sup.Rampa	52,16 m ²
Sup.Jardineras	29,32 m ²


PARCELA


Escala: 1/150

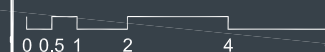

NEMBUS
VALDEMARIN

www.residencialnembus.com

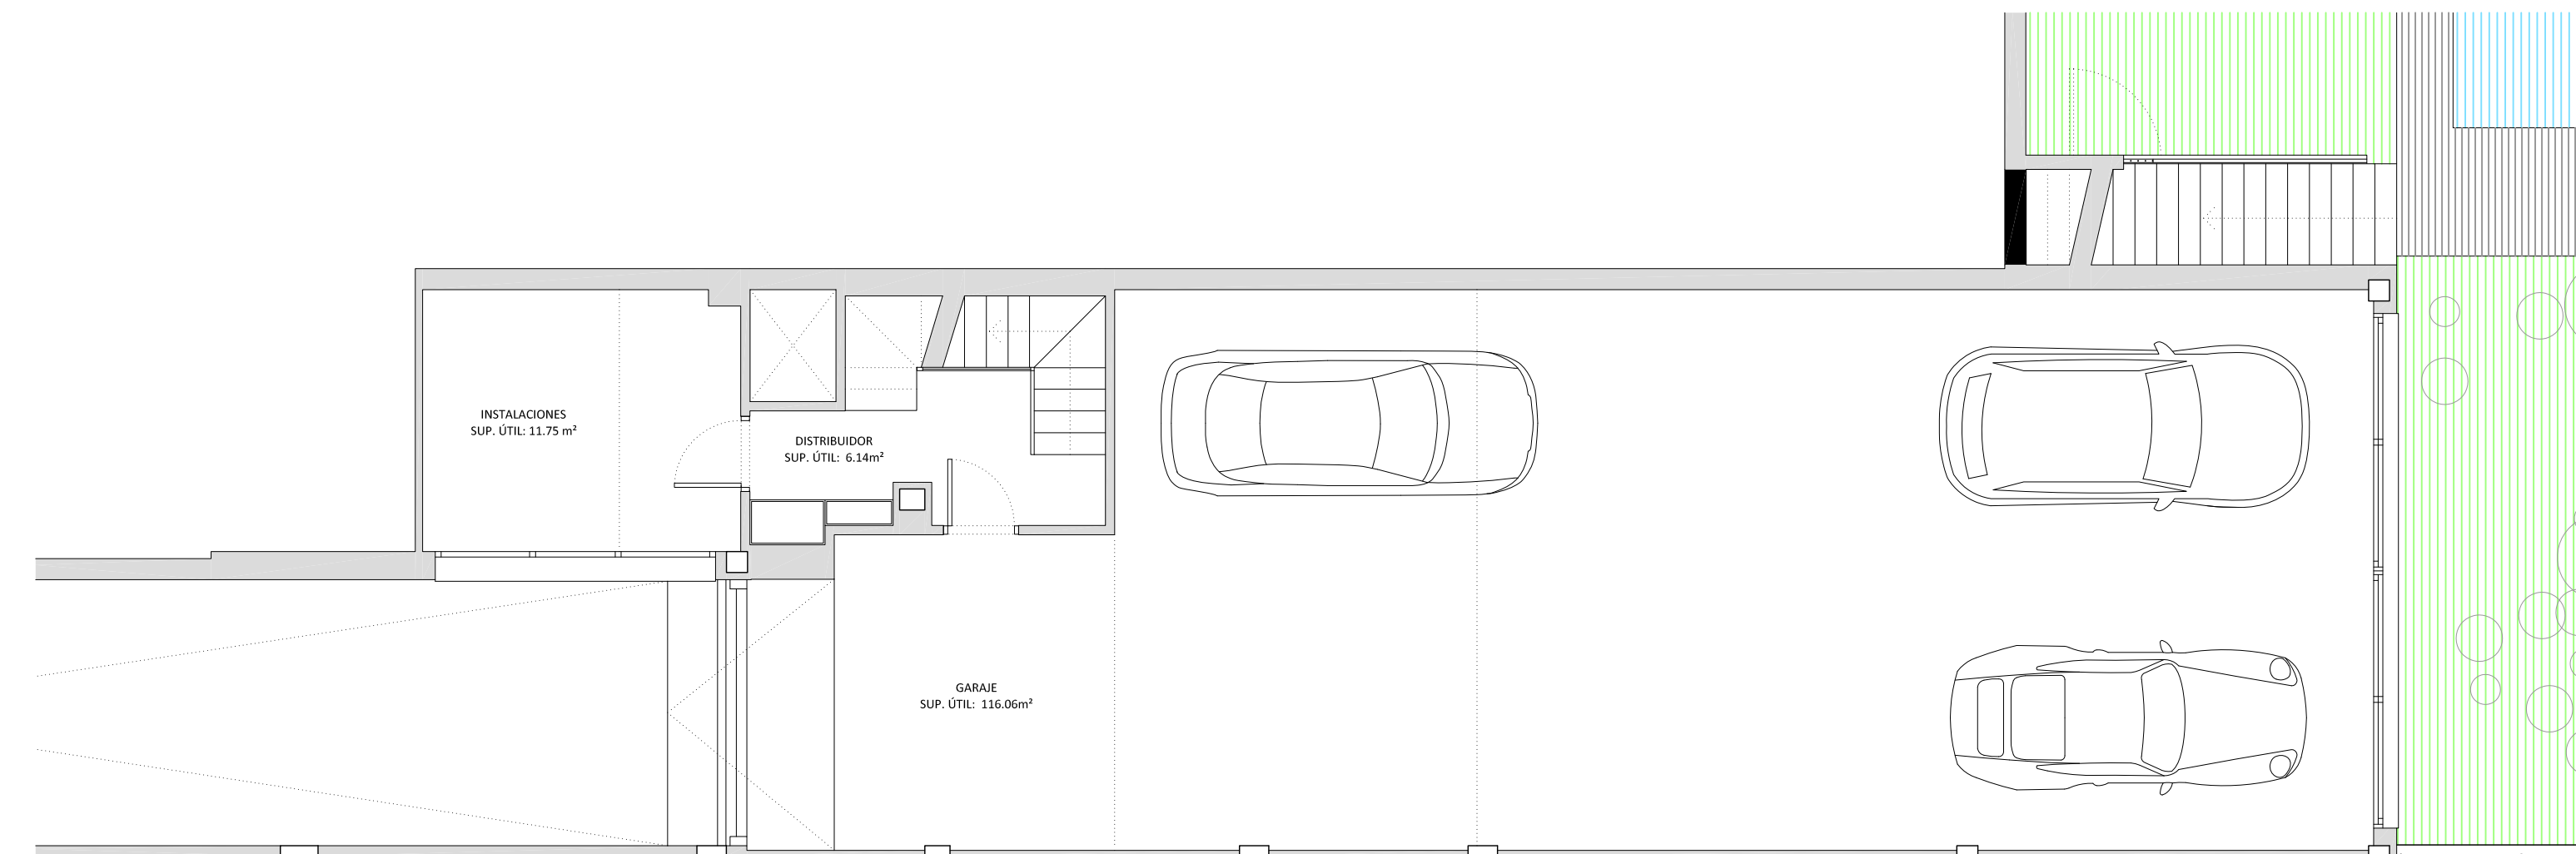

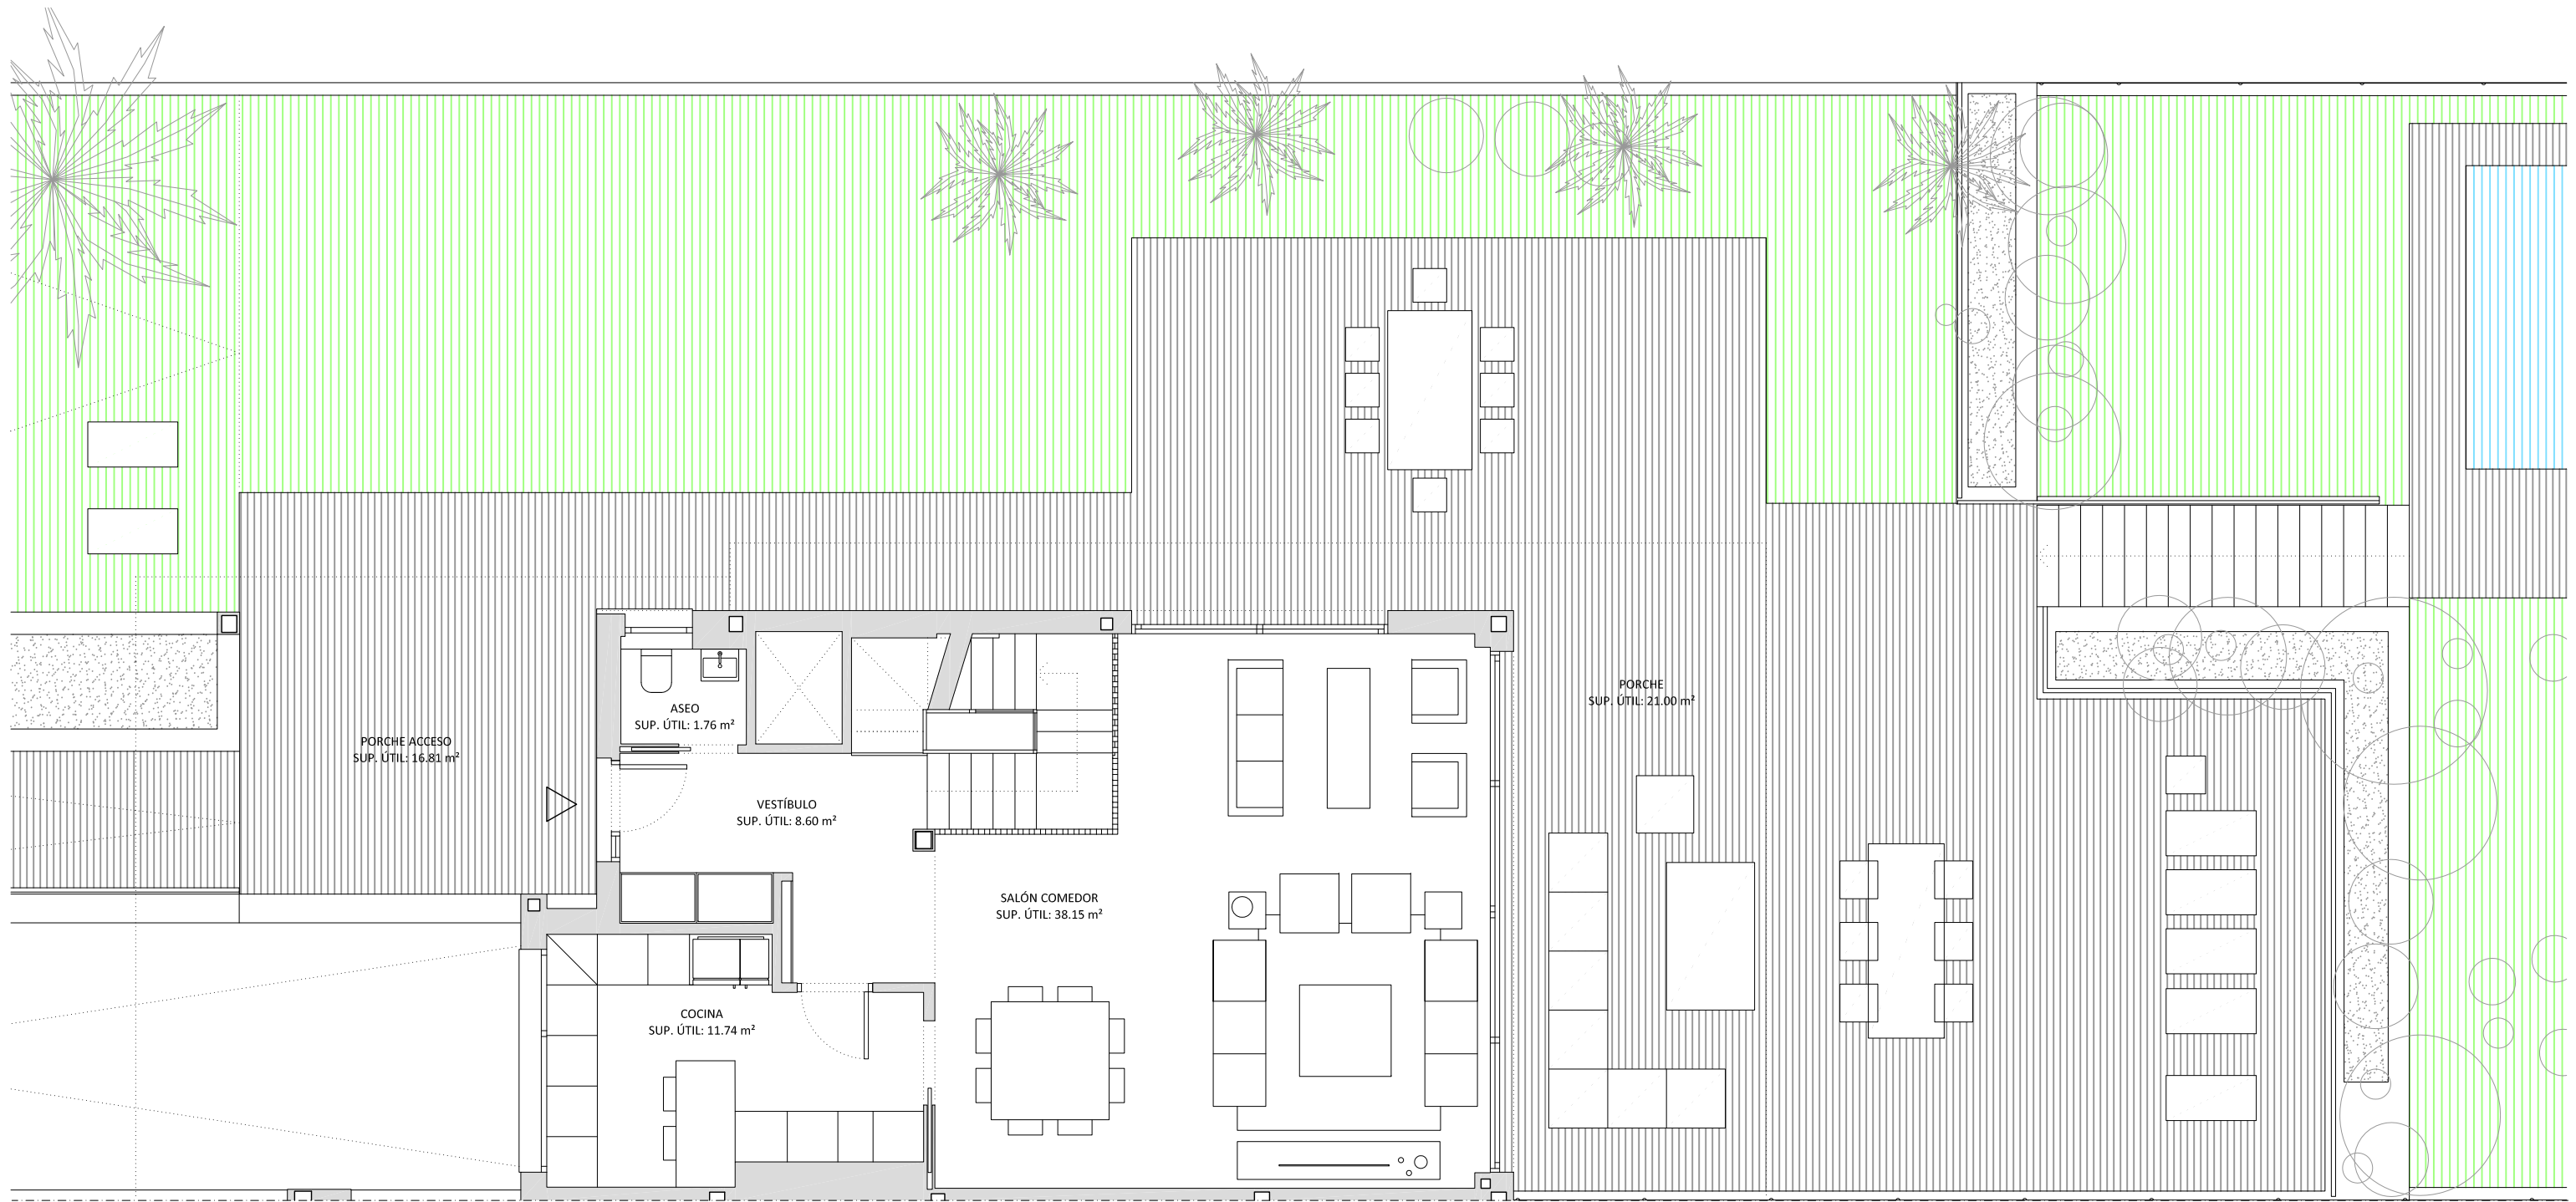

PARCELA M6G1_ VIVIENDA TIPO: 5 (V6)

SUP. TOTAL CONSTRUIDA PLANTA BAJA (m²)

Sup.Construída * 117,24 m²

Sup.Útil Interior 60,25 m²

Sup.Útil Exterior Cubierta 37,81 m²

Sup.Útil Exterior Descubierta 243,30 m²

* Incluída superficie de porche cubierto

Sup.Rampa 52,16 m²

PLANTA BAJA


Escala: 1/75



NEMBUS

VALDEMARIN

www.residencialnembus.com

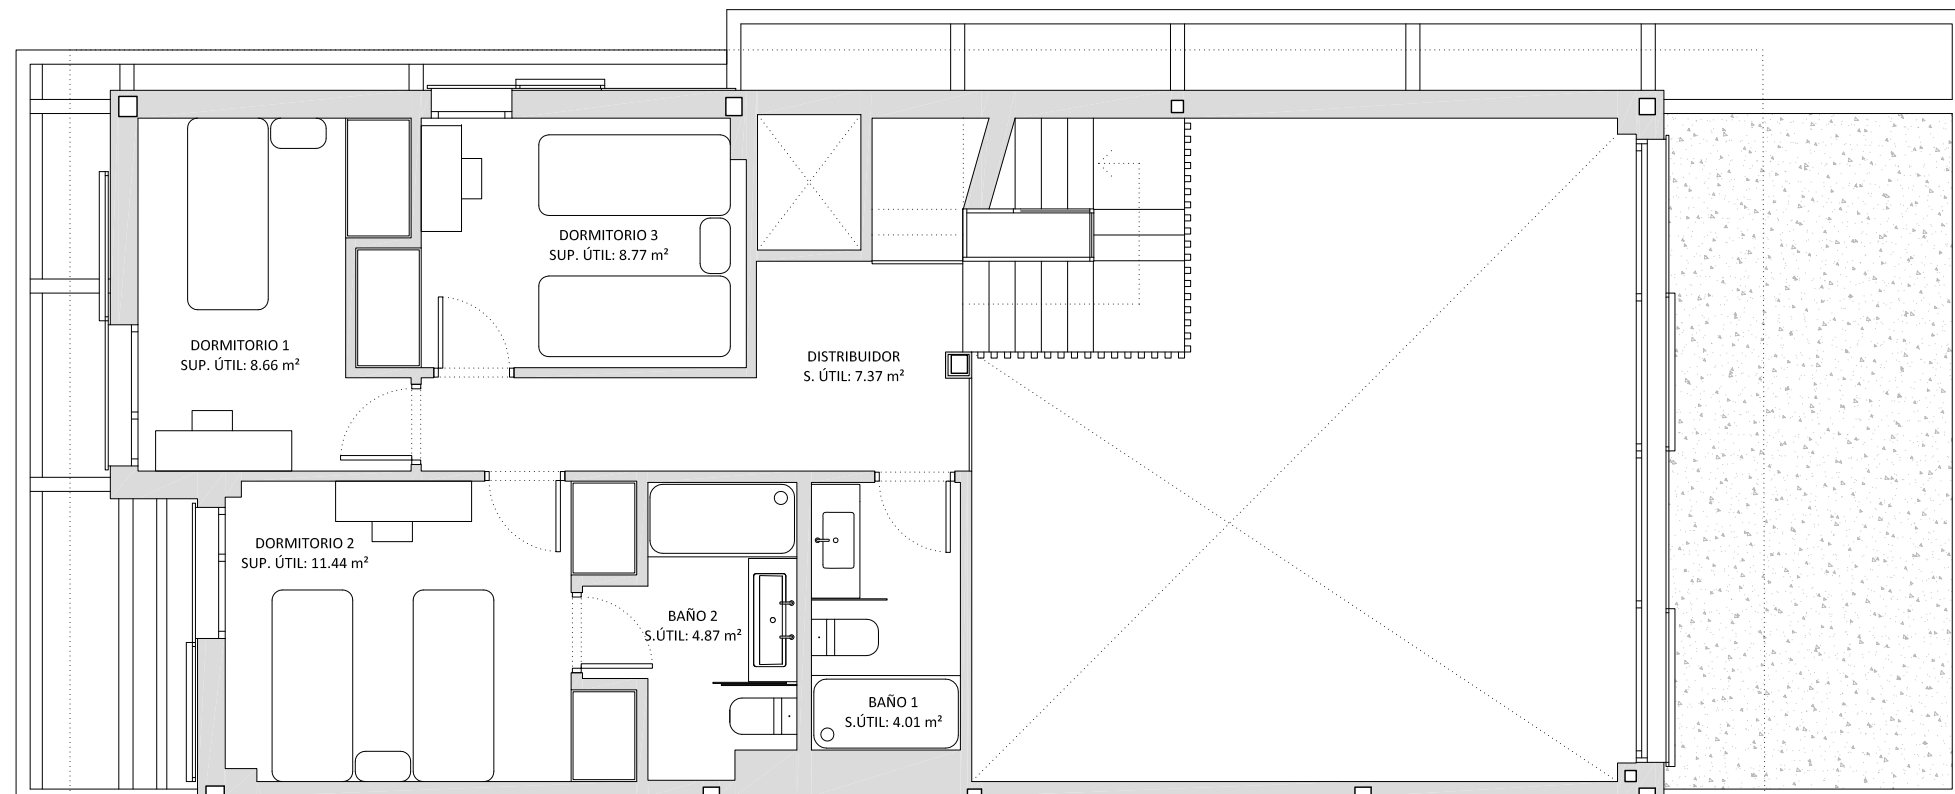



PARCELA M6G1_ VIVIENDA TIPO:5 (V6)

PLANTA SEGUNDA

SUP. TOTAL CONSTRUIDAS PLANTA SEGUNDA (m²)

Escala: 1/75



Sup.Construída 53,03 m²

Sup.Útil Exterior Descubierta 35,19 m²

Sup.Útil Interior 32,54 m²

Jardineras 5,10 m²



www.residencialnembus.com