

Superficie a reducir —  
 Superficie a aumentar —



PARCELA M6I2\_ VIVIENDA TIPO:8 (V6)

SUP. TOTAL CONSTRUIDAS GENERALES (m<sup>2</sup>)

|                        |                       |
|------------------------|-----------------------|
| Sup.Parcela            | 620,60 m <sup>2</sup> |
| Sup.libre Parcela      | 441,02 m <sup>2</sup> |
| Sup. Construida total* | 392,45 m <sup>2</sup> |


|                          |                       |
|--------------------------|-----------------------|
| Sup.Útil Interior        | 282,41 m <sup>2</sup> |
| Sup.Útil Ext Descubierta | 486,93 m <sup>2</sup> |
| Sup.Útil Ext Cubierta    | 31,58 m <sup>2</sup>  |

\* Incluida superficie de porche cubierto

|                |                      |
|----------------|----------------------|
| Sup.Rampa      | 52,90 m <sup>2</sup> |
| Sup.Jardineras | 25,35 m <sup>2</sup> |


PARCELA

Escala: 1/150

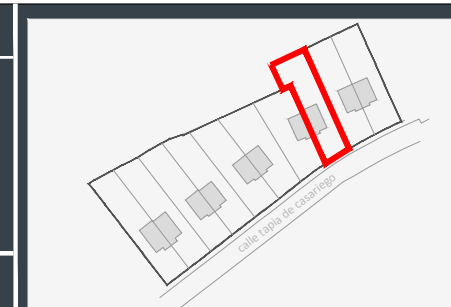

VALDEMARIN

www.residencialnembus.com

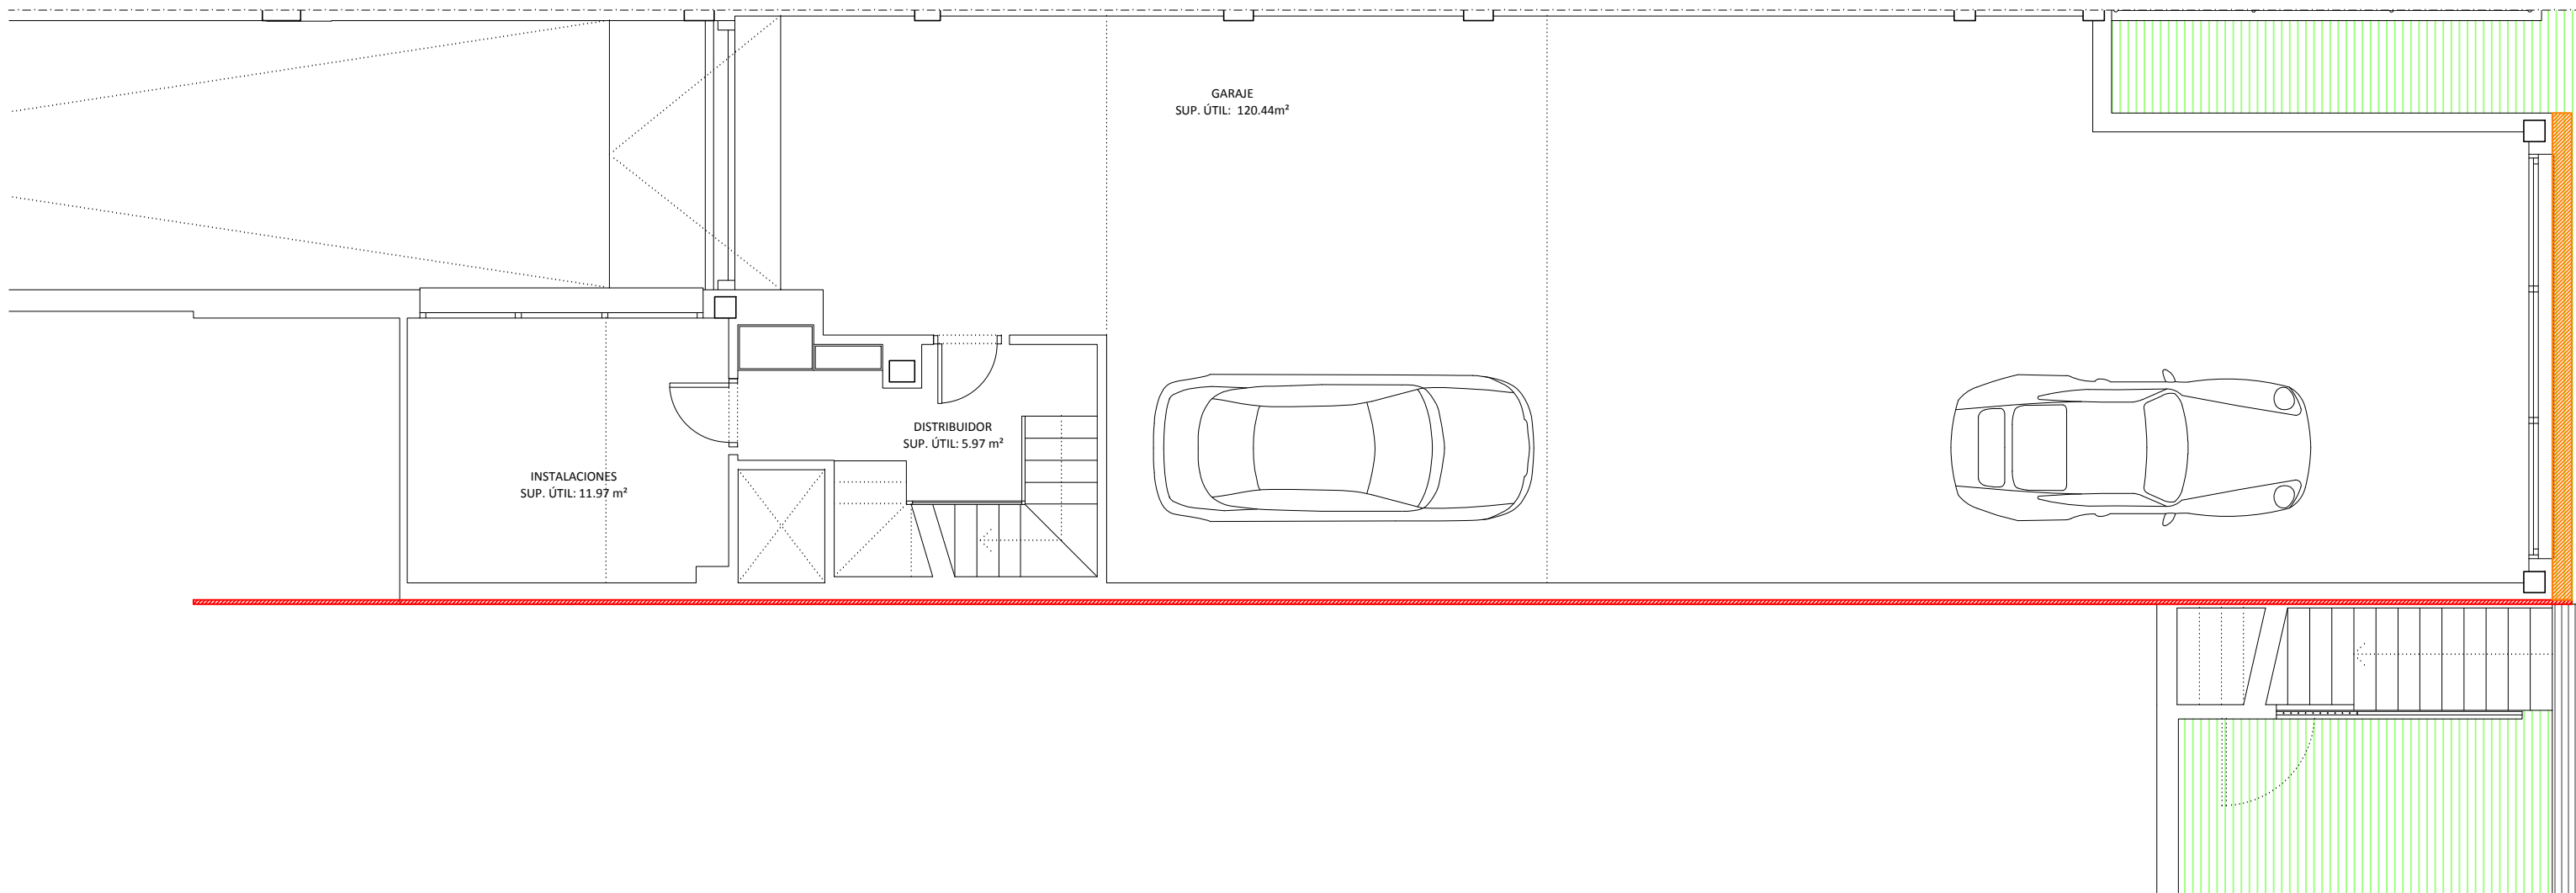

Superficie a reducir —  
 Superficie a aumentar —



PARCELA M6I2\_ VIVIENDA TIPO:8 (V6)

SUP. TOTAL CONSTRUIDA PLANTA SÓTANO (m<sup>2</sup>)


Sup.Construída **159,22 m<sup>2</sup>**

Sup.Útil Exterior Descubierta **226,83 m<sup>2</sup>**

Sup.Útil Interior **138,77 m<sup>2</sup>**


PLANTA SÓTANO

Escala: 1/75

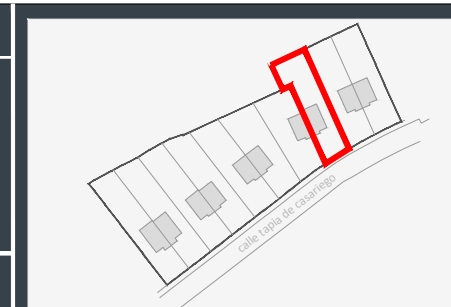



NEMBUS  
VALDEMARIN

www.residencialnembus.com

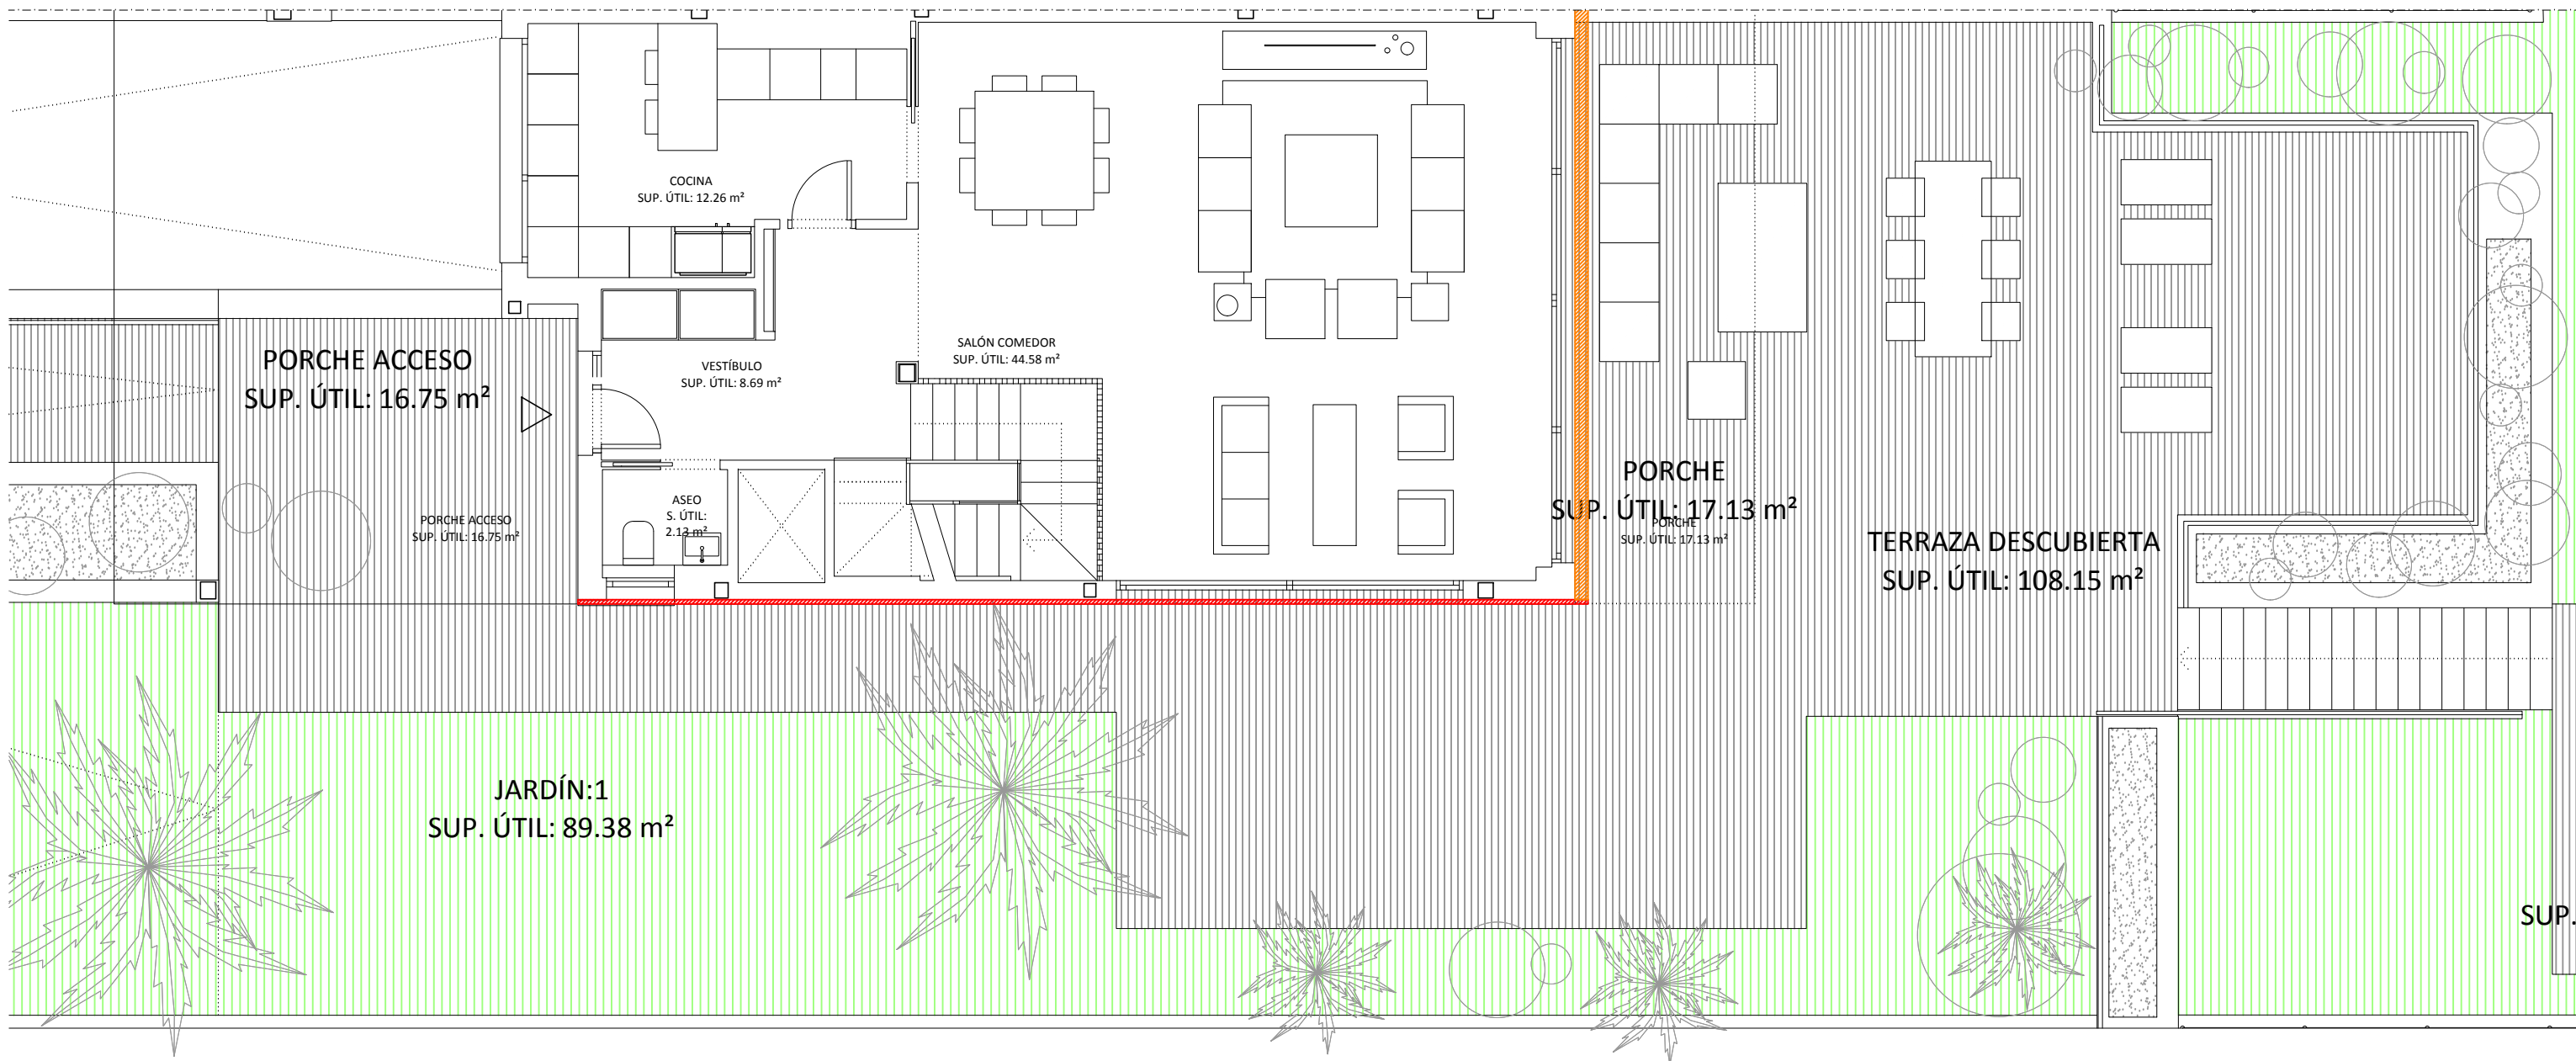

Superficie a reducir —  
 Superficie a aumentar —

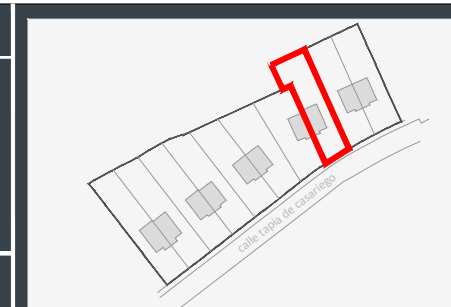

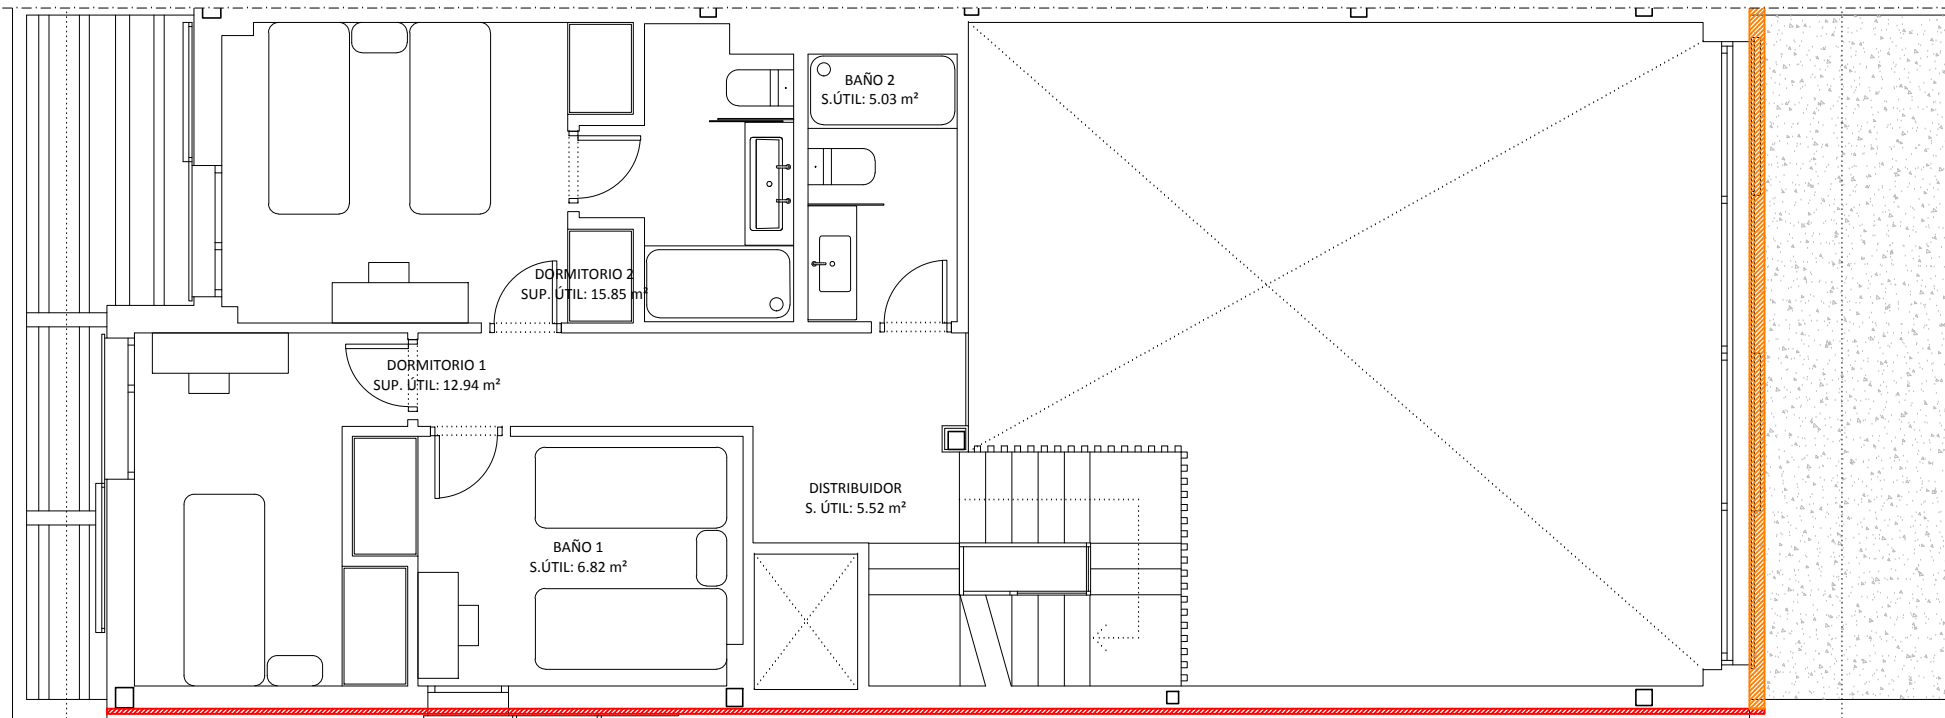

Superficie a reducir —  
 Superficie a aumentar —



PARCELA M6I2\_ VIVIENDA TIPO:8 (V6)

PLANTA PRIMERA (3 Dormitorios)

SUP. TOTAL CONSTRUIDAS PLANTA PRIMERA (m<sup>2</sup>)

Sup.Construída **63,04 m<sup>2</sup>**



Sup.Útil Hueco doble altura **42,78 m<sup>2</sup>**

Sup.Útil Interior **45,11 m<sup>2</sup>**

Escala: 1/75




0 0.5 1 3

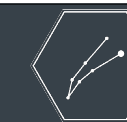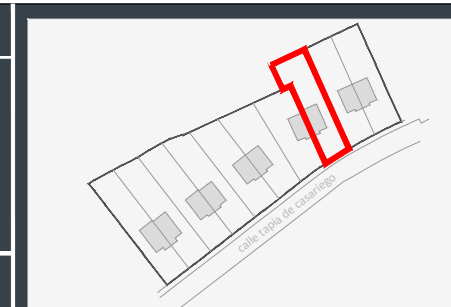

NEMBUS  
 VALDEMARIN

www.residencialnembus.com

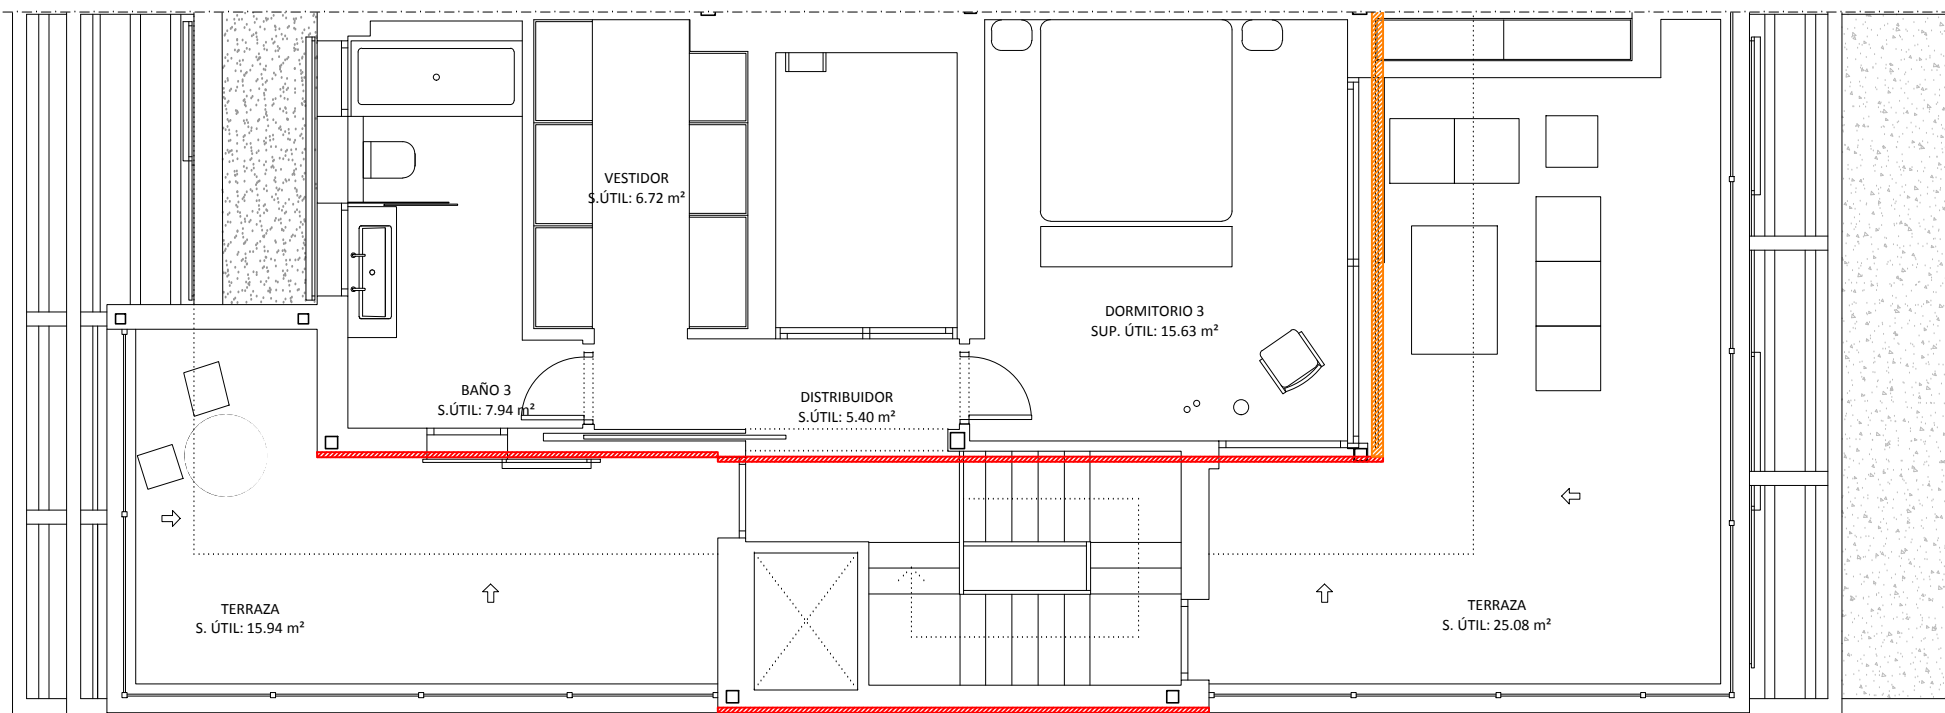

Superficie a reducir ▬  
 Superficie a aumentar ▬



PARCELA M6I2\_ VIVIENDA TIPO:8 (V6)

PLANTA SEGUNDA

SUP. TOTAL CONSTRUIDAS PLANTA SEGUNDA (m<sup>2</sup>)

Escala: 1/75




Sup.Construída 53,02 m<sup>2</sup>

Sup.Útil Exterior Descubierta 41,00 m<sup>2</sup>

Sup.Útil Interior 32,53 m<sup>2</sup>

Jardineras 5,26 m<sup>2</sup>

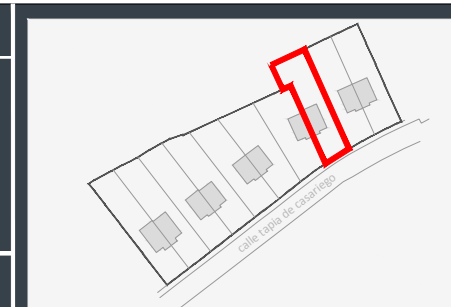

www.residencialnembus.com