

PARCELA M6I1_ VIVIENDA TIPO:7 (V6)

PARCELA

SUP. TOTAL CONSTRUIDAS GENERALES (m²)

* Incluida superficie de porche cubierto

Sup.Parcela 600,00 m²

Sup.Útil Interior 271,44 m²

Sup.Rampa 54,98 m²

Sup.libre Parcela 421,44 m²


Sup.Útil Ext Descubierta 461,71 m²

Sup.Jardineras 35,25 m²

Sup. Construida total* 386,55 m²

Sup.Útil Ext Cubierta 37,61 m²



Escala: 1/150

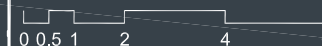

NEMBUS

VALDEMARIN

www.residencialnembus.com

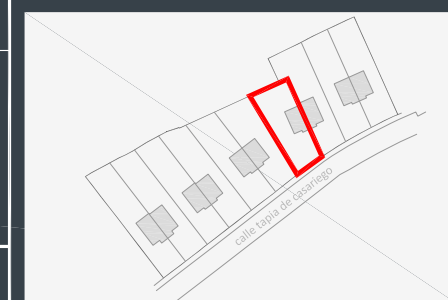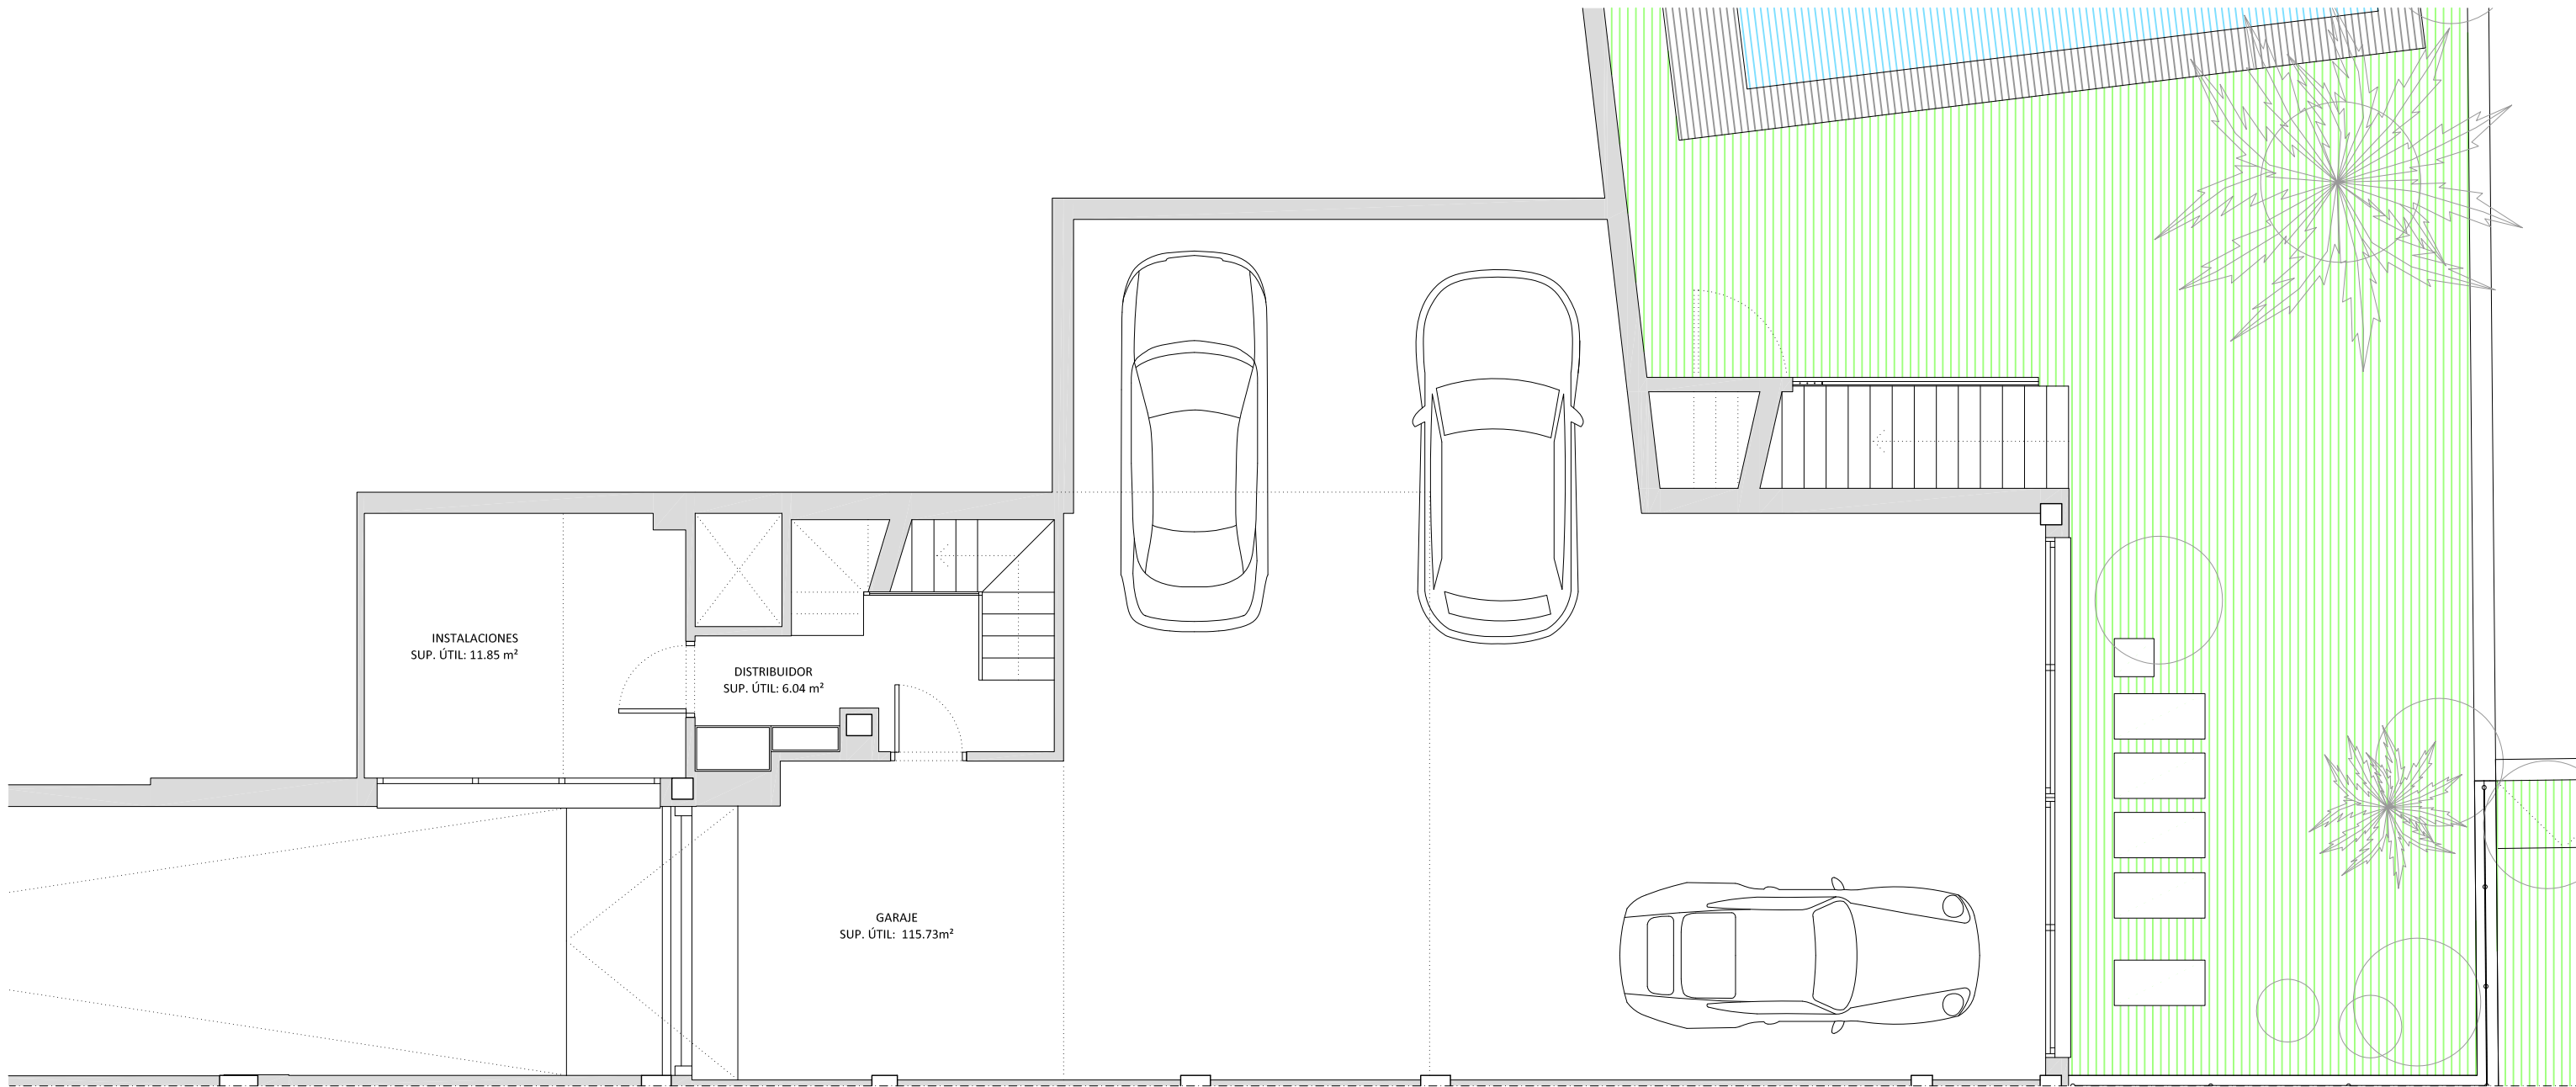



PARCELA M6I1_ VIVIENDA TIPO: 7 (V6)

SUP. TOTAL CONSTRUIDA PLANTA BAJA (m²)

* Incluida superficie de porche cubierto

Sup.Construída * 117,17 m²

Sup.Útil Exterior Cubierta 37,61 m²

Sup.Rampa 54,98 m²

Sup.Útil Interior 60,18 m²

Sup.Útil Exterior Descubierta 197,70 m²

PLANTA BAJA


Escala: 1/75




NEMBUS

VALDEMARIN

www.residencialnembus.com

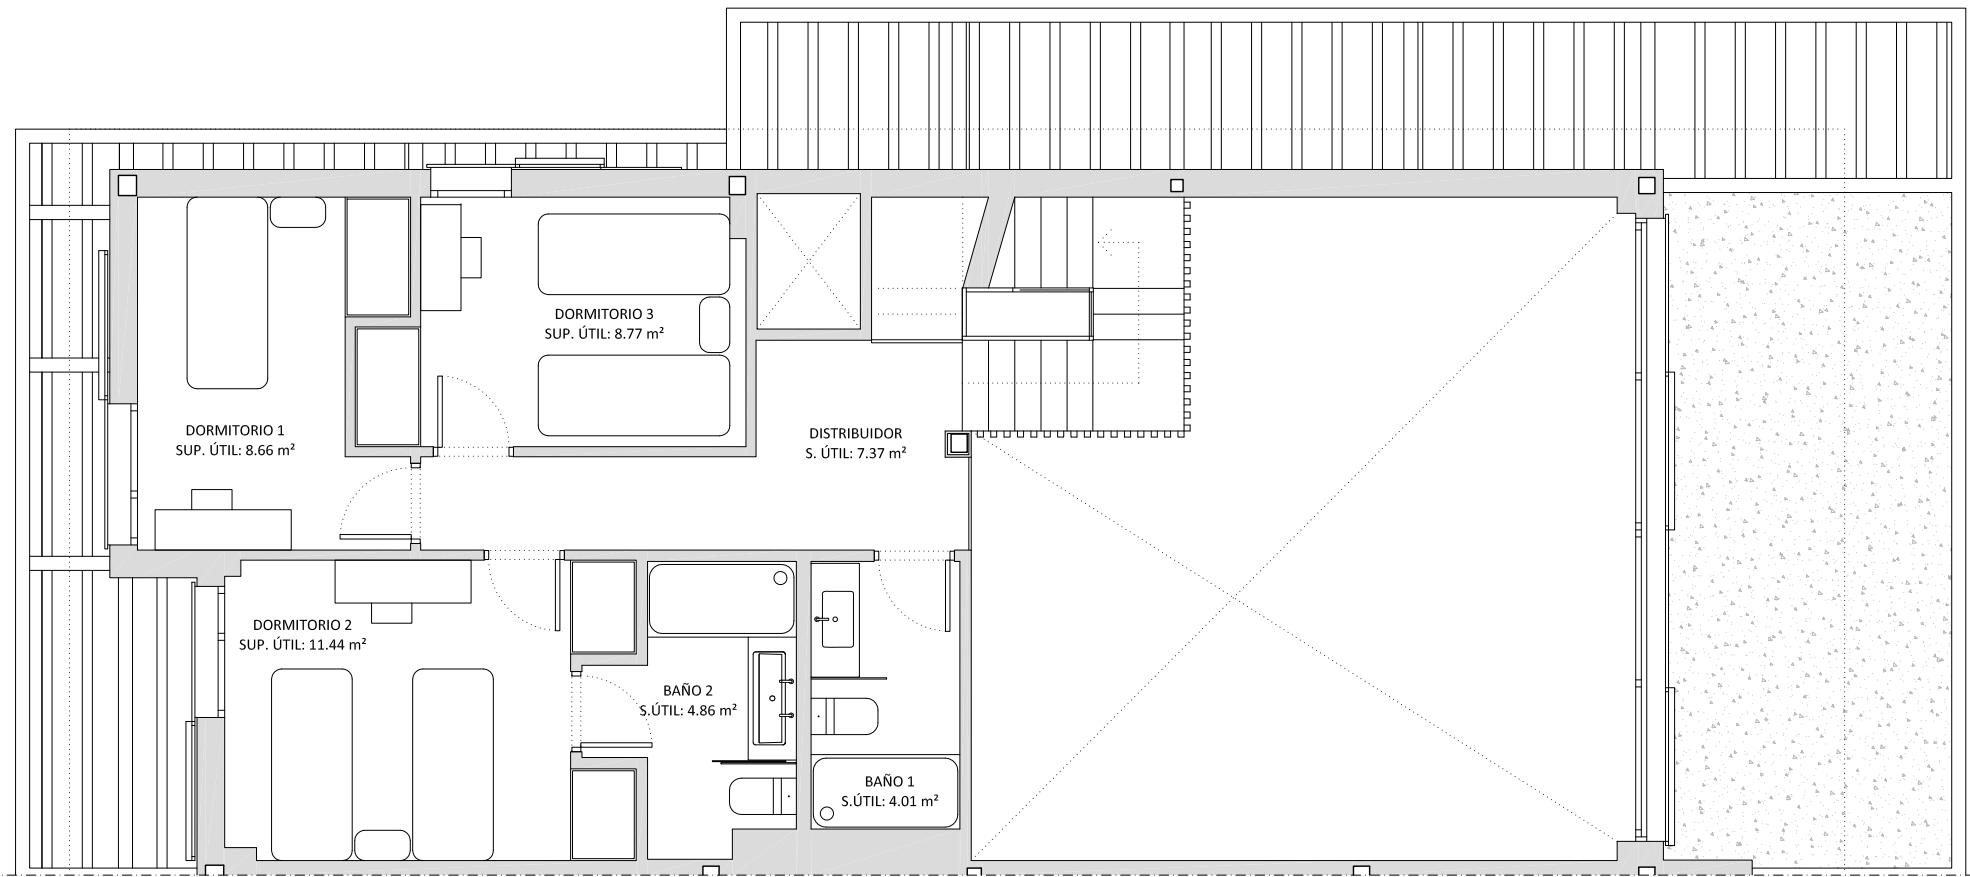

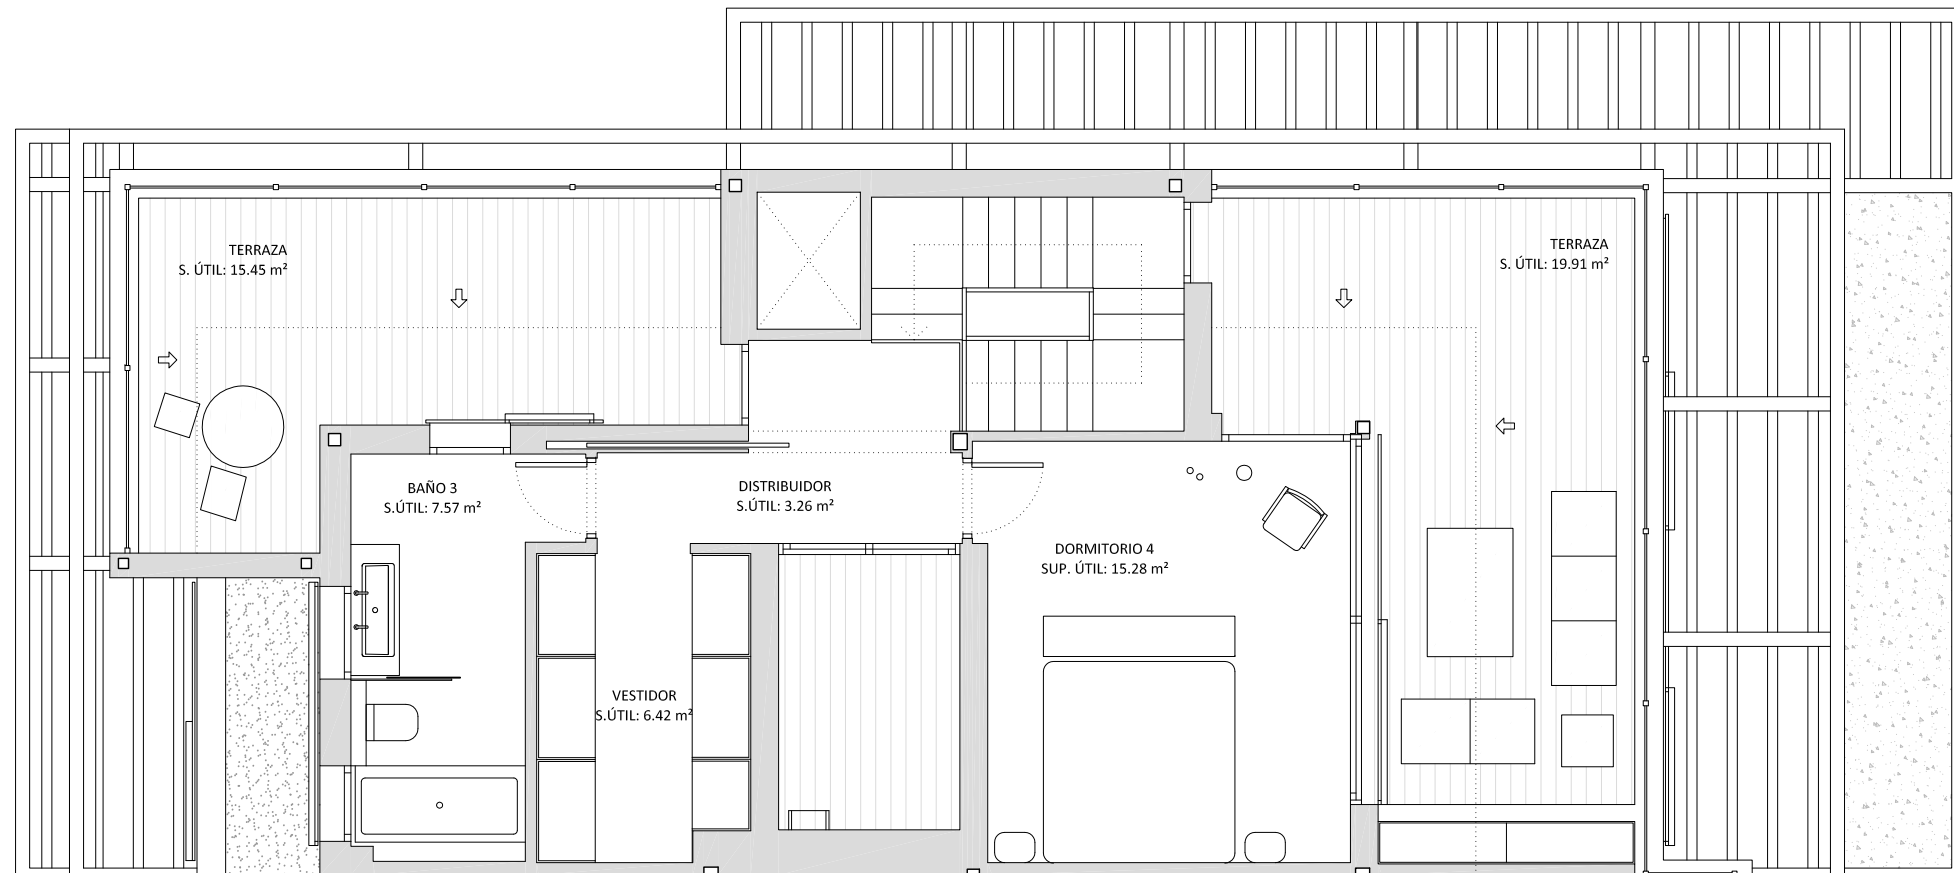

PARCELA M6I1_ VIVIENDA TIPO:7 (V6)

PLANTA SEGUNDA

SUP. TOTAL CONSTRUIDAS PLANTA SEGUNDA (m²)

Escala: 1/75



Sup.Construída 53,01 m²

Sup.Útil Exterior Descubierta 35,36 m²

Sup.Útil Interior 32,53 m²

Jardineras 5,10 m²



NEMBUS
VALDEMARIN

www.residencialnembus.com