

PARCELA M6I2\_ VIVIENDA TIPO:8 (V6)

SUP. TOTAL CONSTRUIDAS GENERALES (m<sup>2</sup>)

Sup.Parcela	620,60 m <sup>2</sup>
Sup.libre Parcela	441,02 m <sup>2</sup>
Sup. Construida total*	392,45 m <sup>2</sup>


Sup.Útil Interior	282,41 m <sup>2</sup>
Sup.Útil Ext Descubierta	486,93 m <sup>2</sup>
Sup.Útil Ext Cubierta	31,58 m <sup>2</sup>


\* Incluida superficie de porche cubierto


Sup.Rampa	52,90 m <sup>2</sup>
Sup.Jardineras	25,35 m <sup>2</sup>

PARCELA

Escala: 1/150

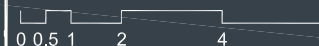

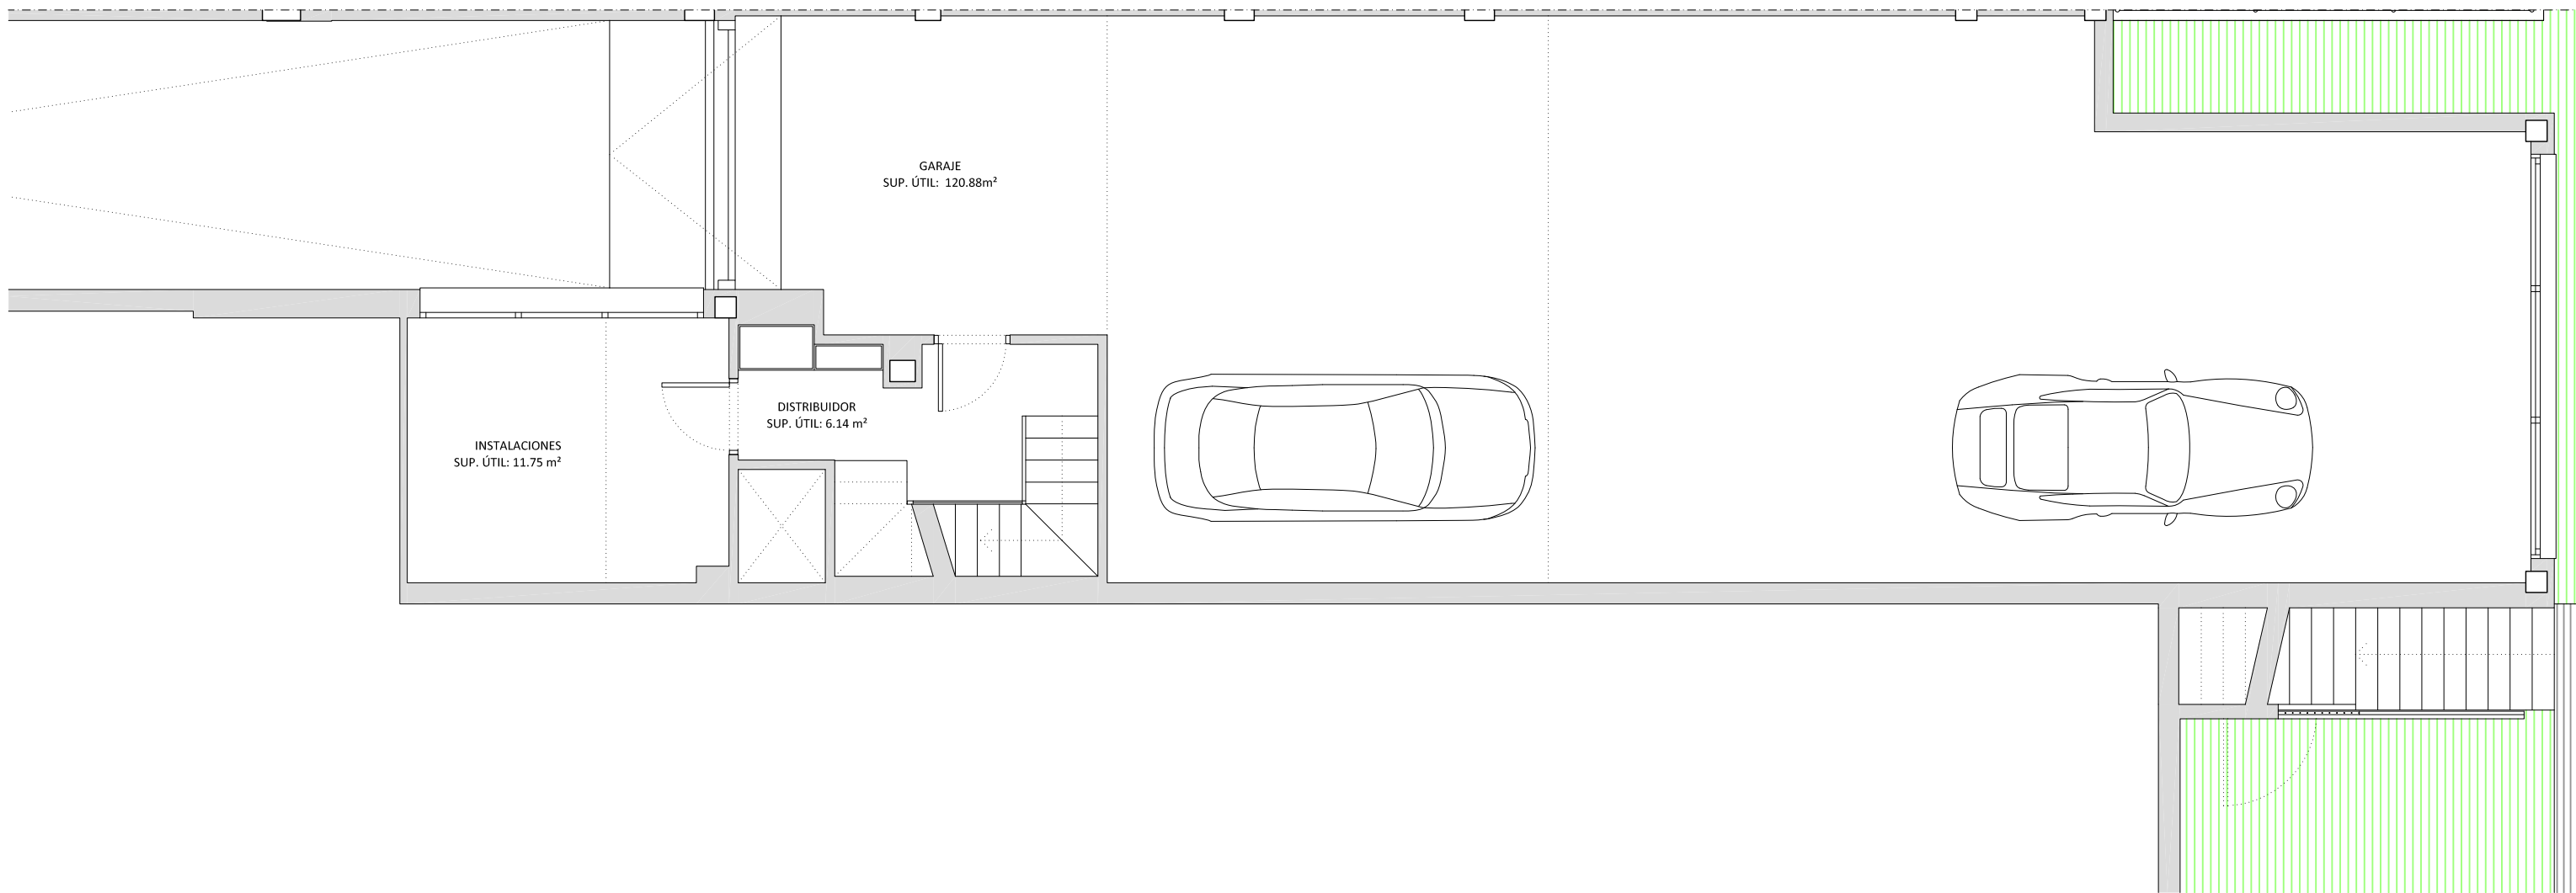

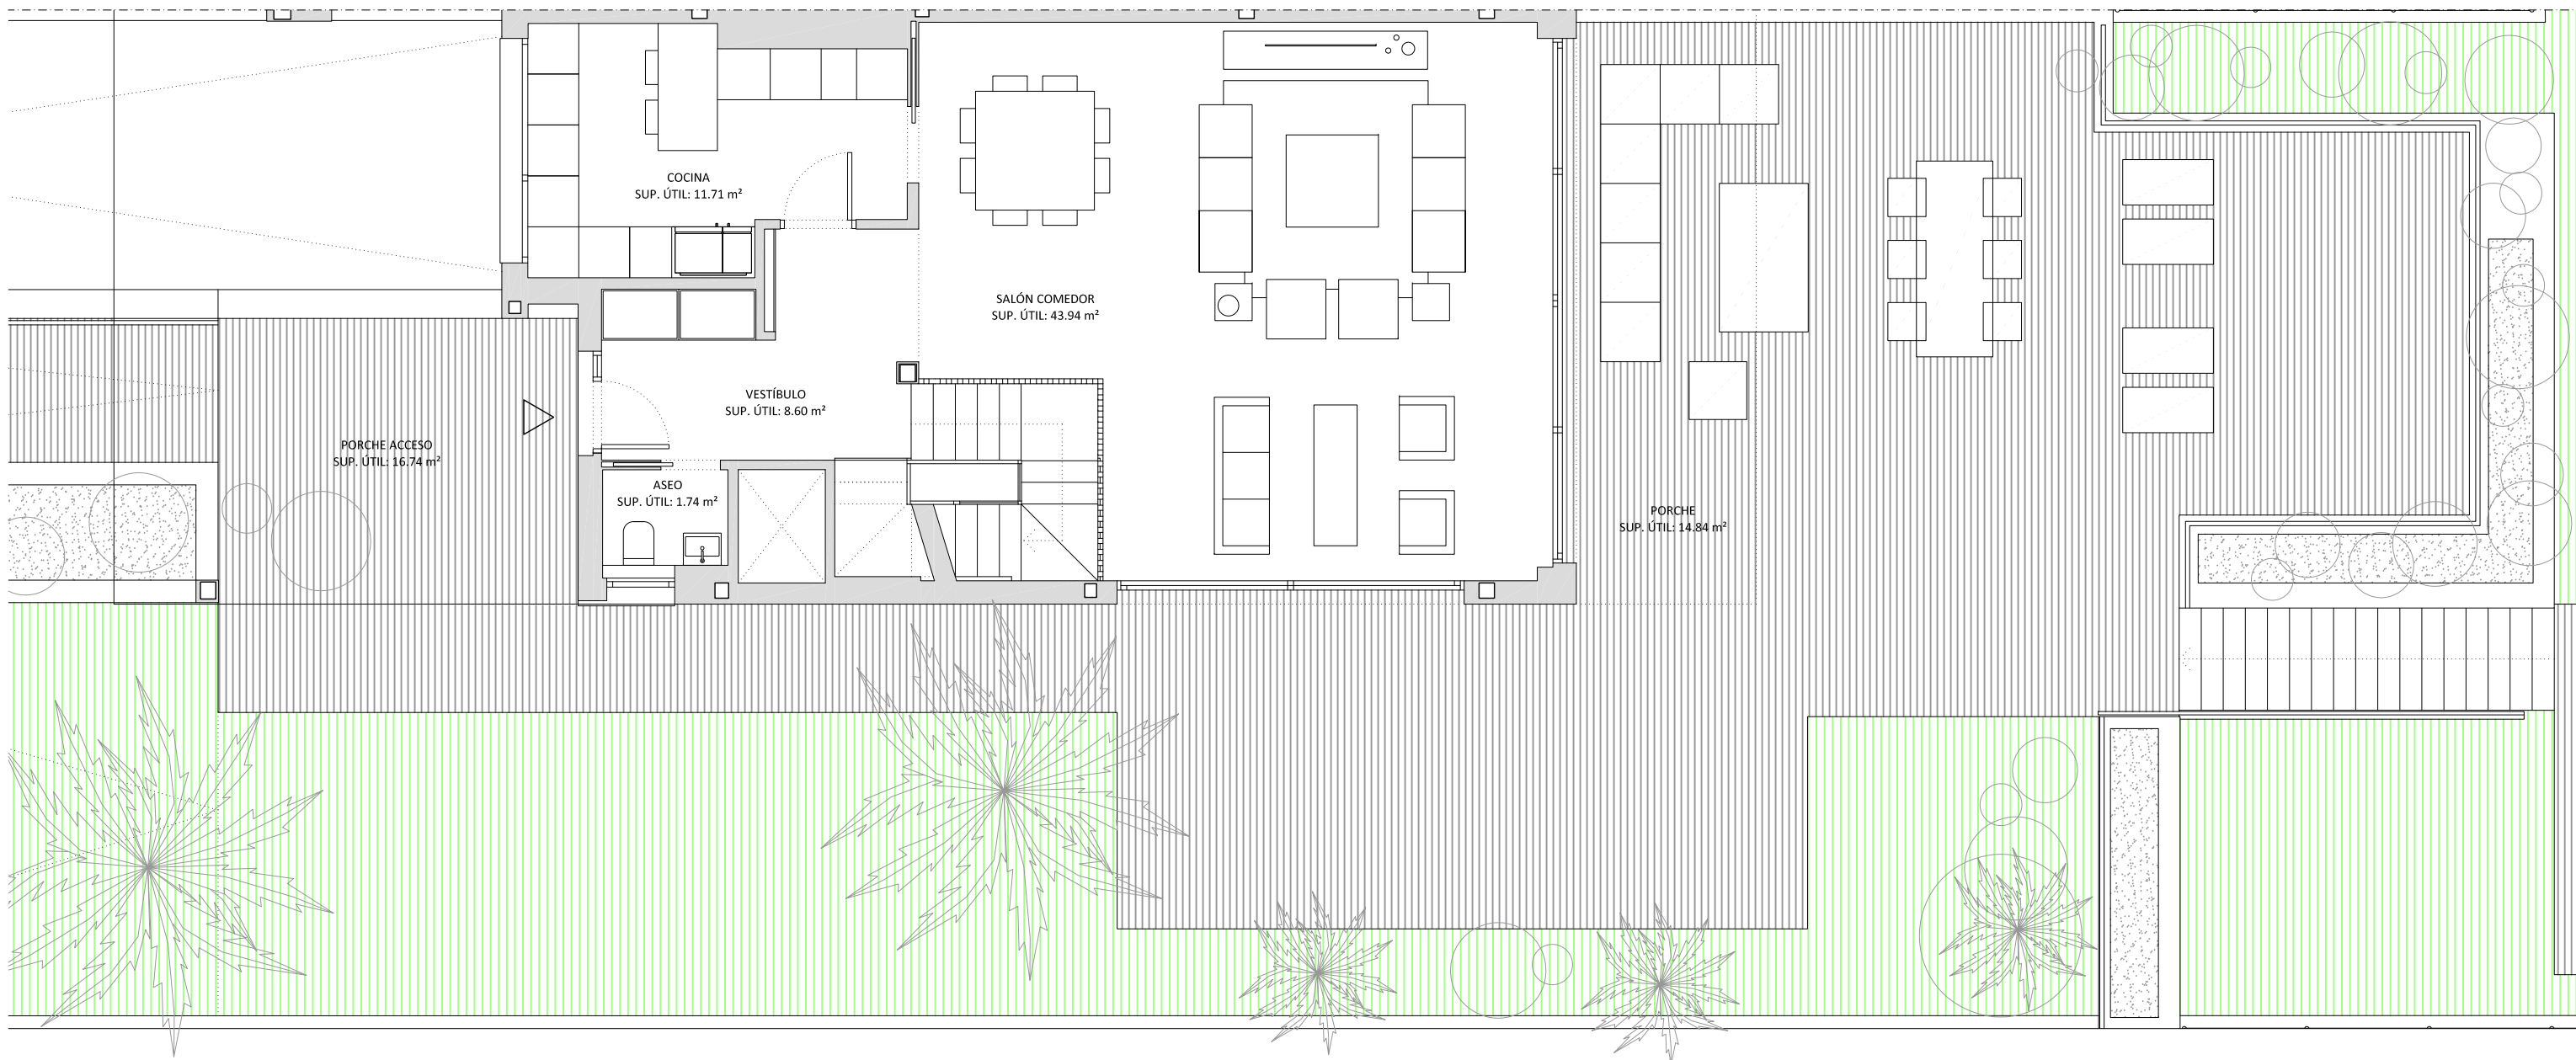

PARCELA M6I2\_ VIVIENDA TIPO:8 (V6)

PLANTA BAJA

SUP. TOTAL CONSTRUIDAS PLANTA BAJA (m<sup>2</sup>)

\* Incluida superficie de porche cubierto

Escala: 1/75



Sup.Construída \* 117,17 m<sup>2</sup>

Sup.Útil Exterior Cubierta 31,58 m<sup>2</sup>


Sup.Rampa 52,90 m<sup>2</sup>

Sup.Útil Interior 66,00 m<sup>2</sup>

Sup.Útil Exterior Descubierta 214,19 m<sup>2</sup>



www.residencialnembus.com

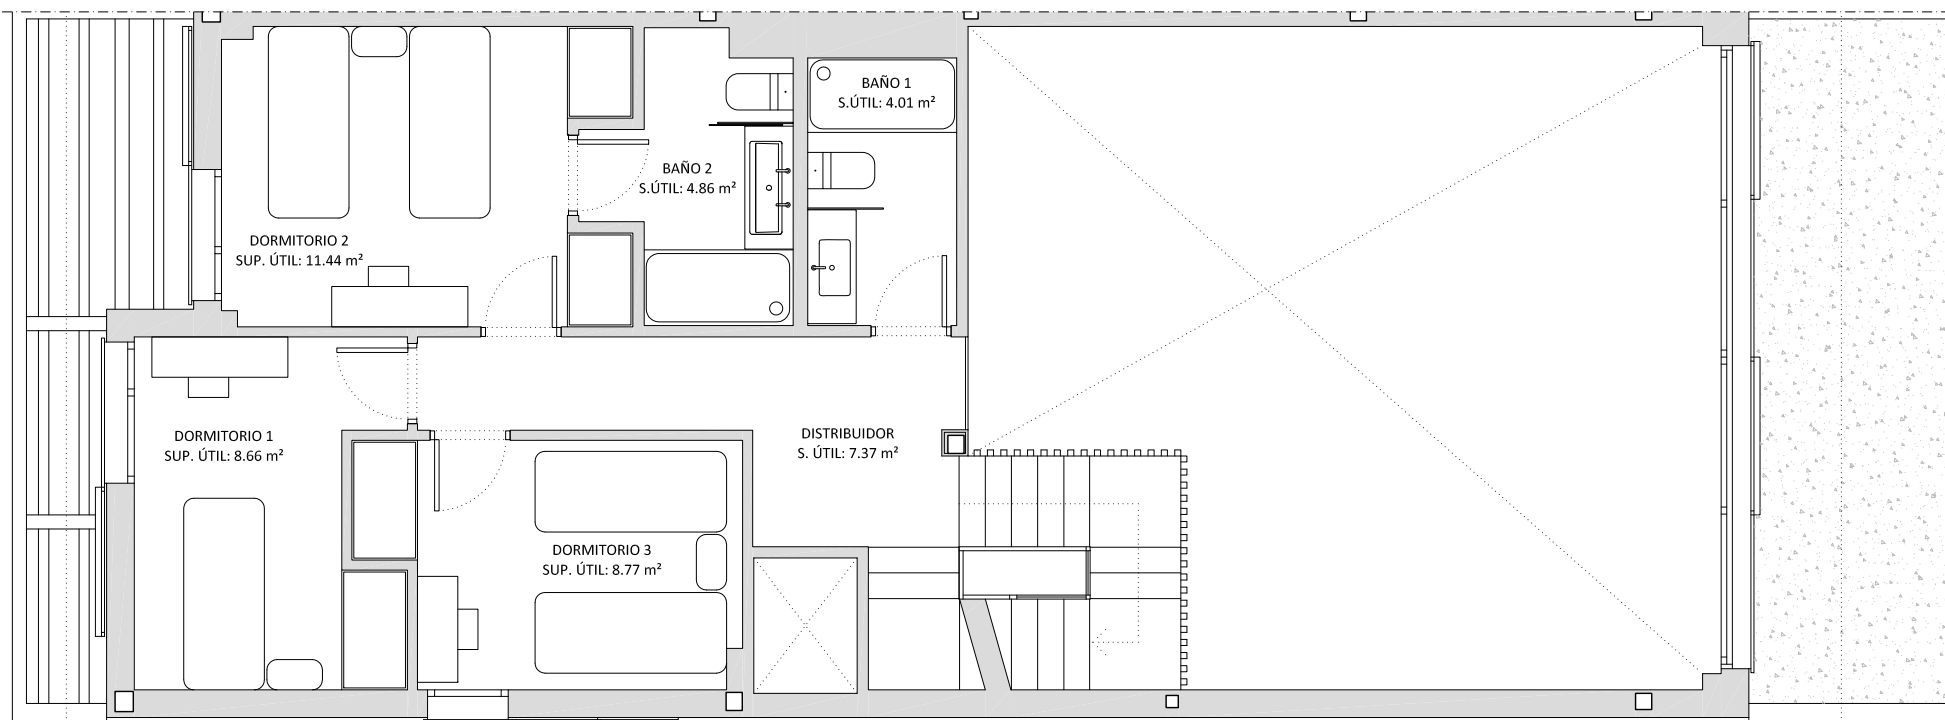



PARCELA M6I2\_ VIVIENDA TIPO:8 (V6)

PLANTA SEGUNDA

SUP. TOTAL CONSTRUIDAS PLANTA SEGUNDA (m<sup>2</sup>)

Escala: 1/75



Sup.Construída 53,02 m<sup>2</sup>

Sup.Útil Exterior Descubierta 41,00 m<sup>2</sup>

Sup.Útil Interior 32,53 m<sup>2</sup>

Jardineras 5,26 m<sup>2</sup>



www.residencialnembus.com