

PARCELA M6E1_ VIVIENDA TIPO:1 (V3)

SUP. TOTAL CONSTRUIDAS GENERALES (m²)

Sup.Parcela	657,70 m ²
Sup.libre Parcela	461,30 m ²
Sup. Construida total*	418,88 m ²

Sup.Útil Interior	317,62 m ²
Sup.Útil Ext Descubierta	509,07 m ²
Sup.Útil Ext Cubierta	36,88 m ²

* Incluida superficie de porche cubierto

Sup.Rampa	54,77 m ²
Sup.Jardineras	28,71 m ²


PARCELA

Escala: 1/150




NEMBUS
VALDEMARIN


www.residencialnembus.com

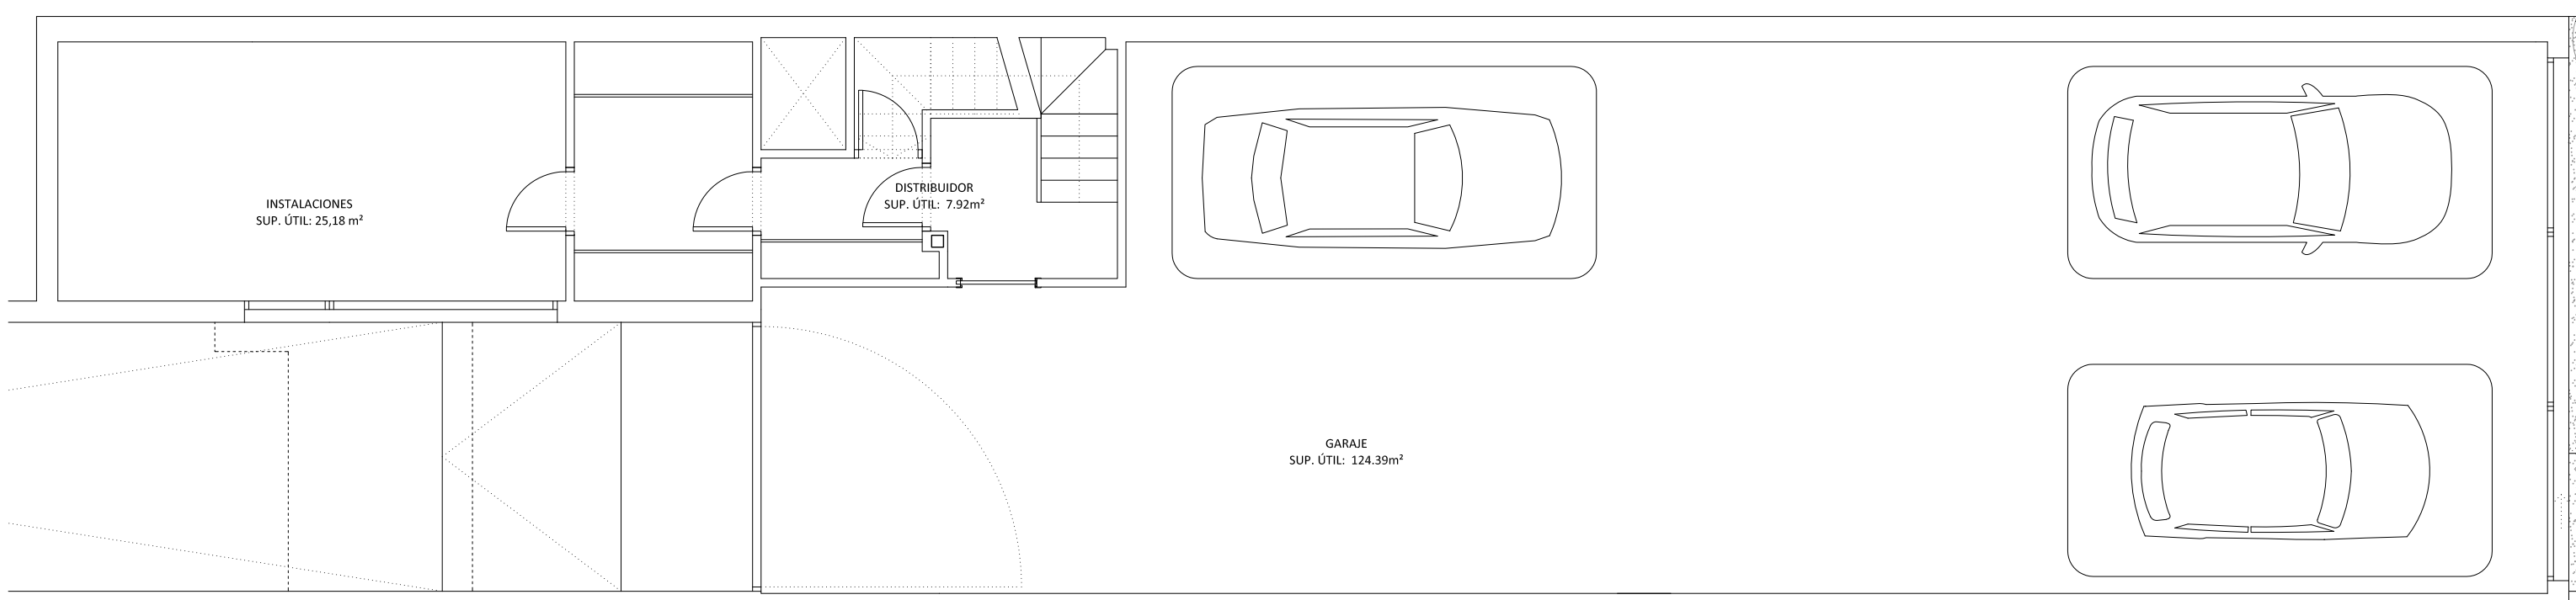

Sup.Construída	178,07 m ²	Sup.Útil Exterior Descubierta	24,11 m ²
Sup.Útil Interior	157,49 m ²		



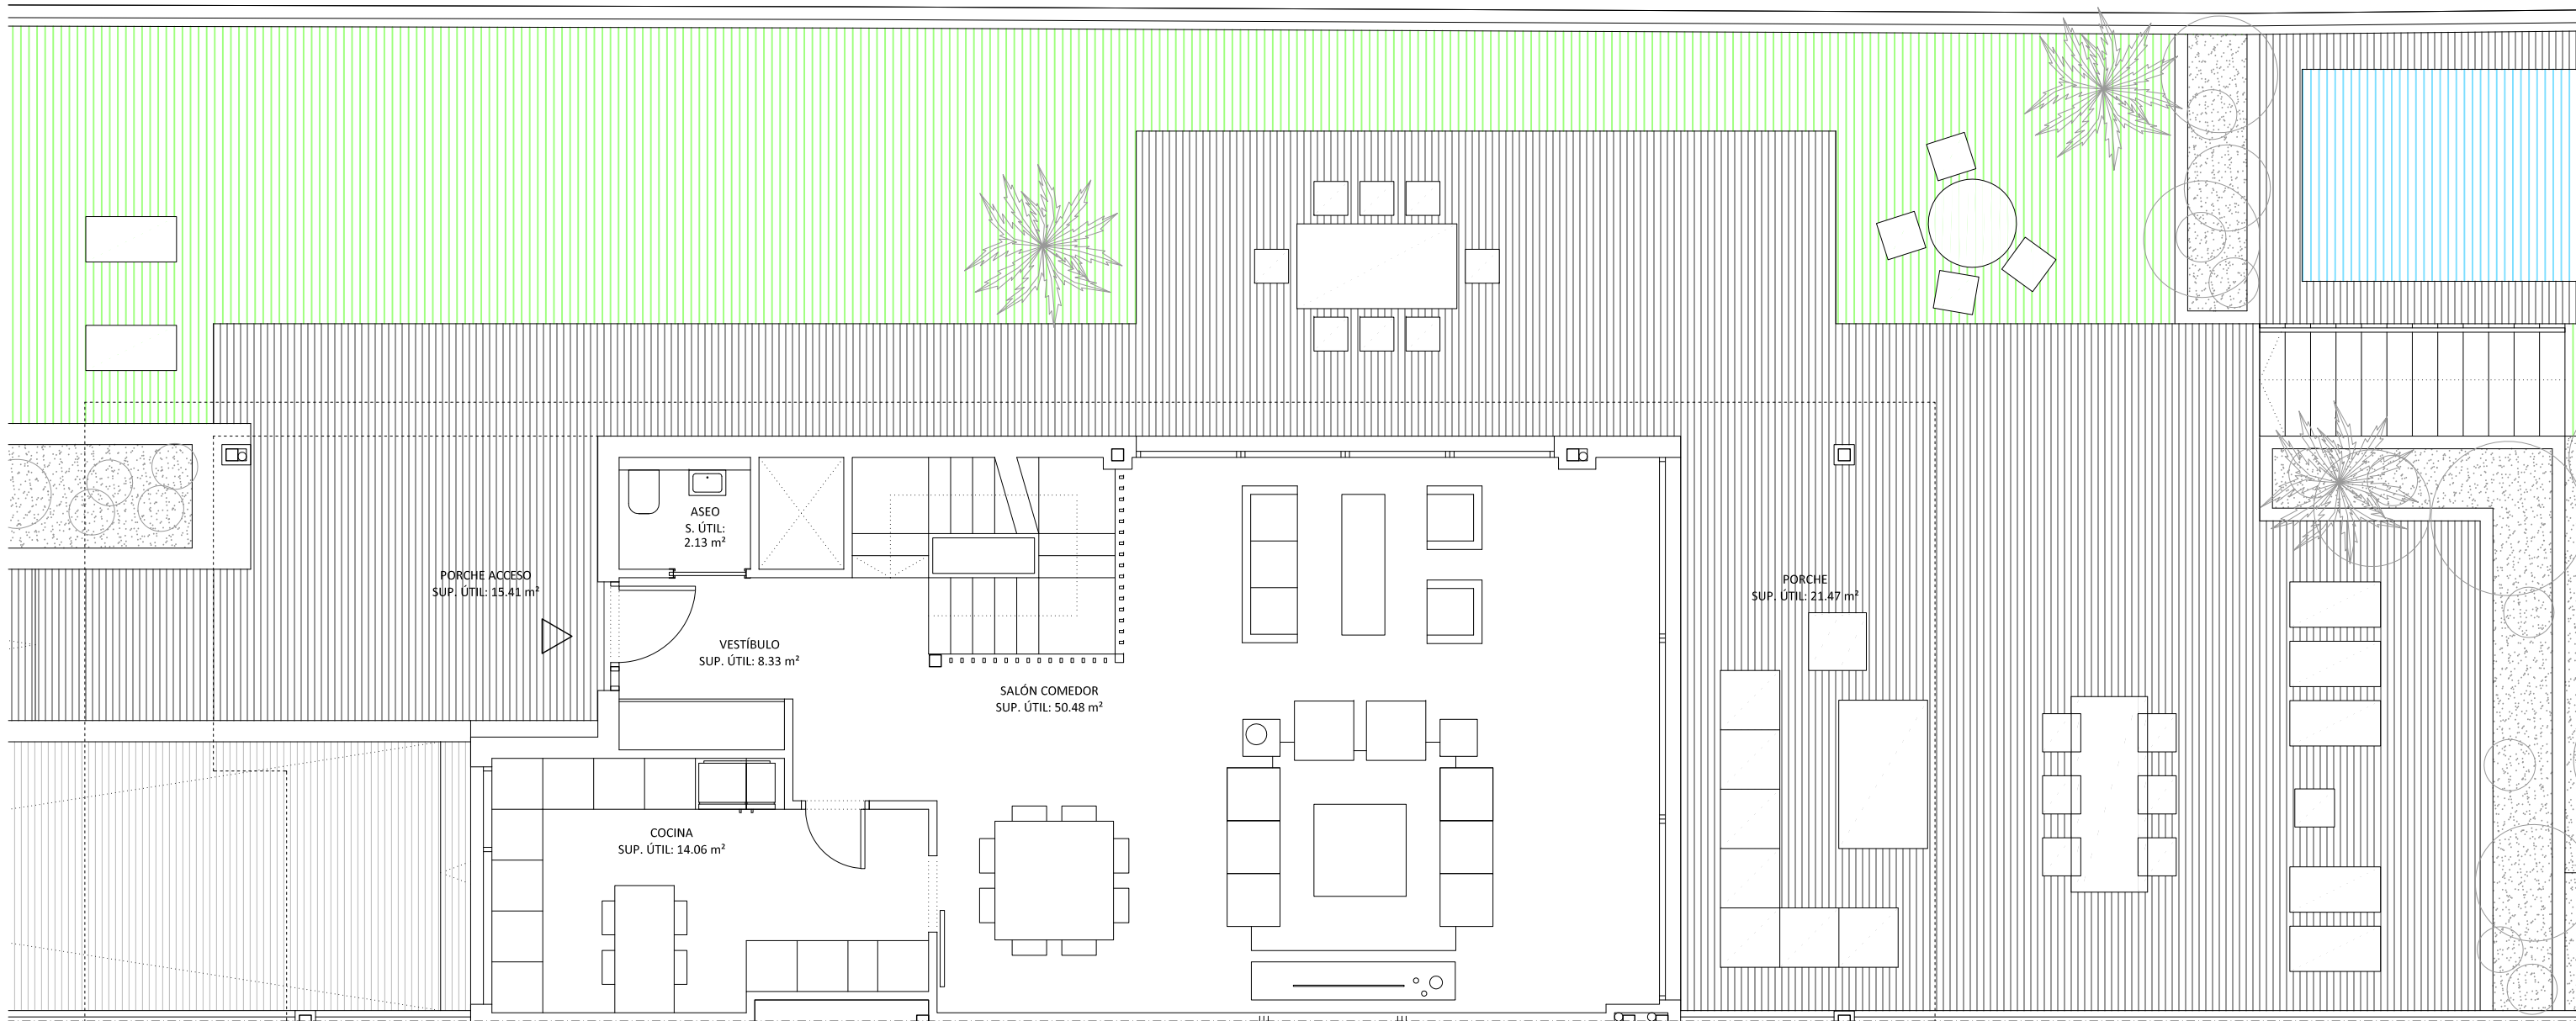

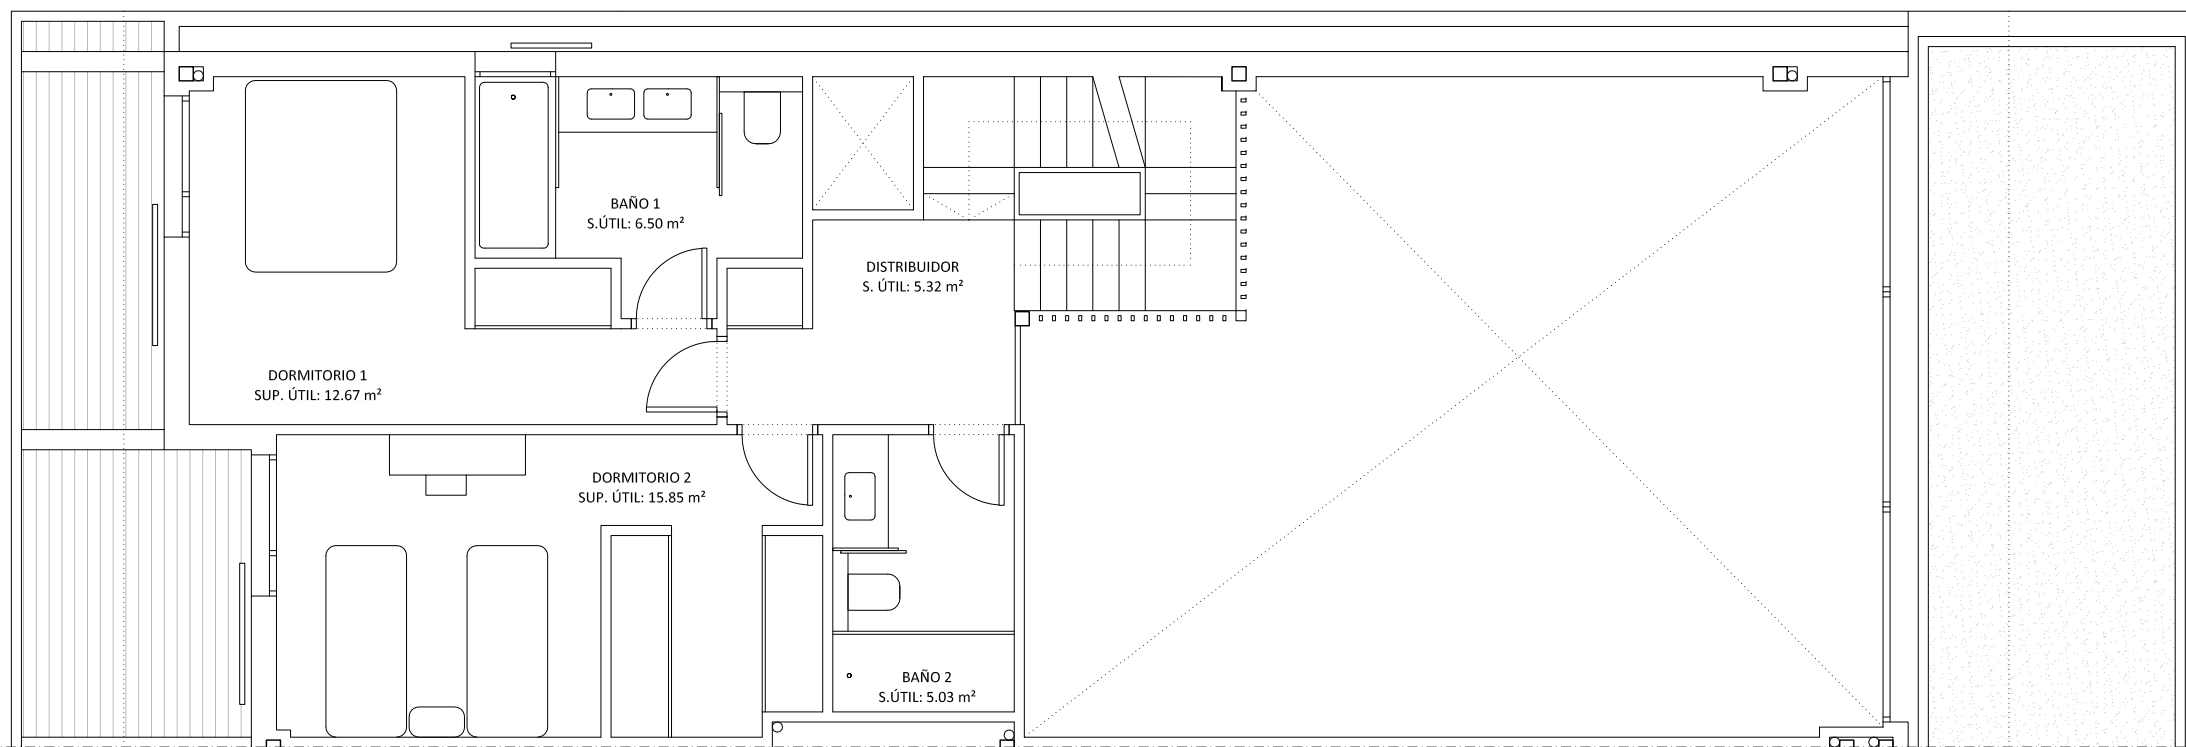

PARCELA M6E1_ VIVIENDA TIPO:1 (V3)

PLANTA PRIMERA (2 Dormitorios)

SUP. TOTAL CONSTRUIDAS PLANTA PRIMERA (m²)

Sup.Construída 61,71 m²

Sup.Útil Hueco doble altura 50,32 m²


Sup.Útil Interior 45,37 m²


Escala: 1/75



NEMBUS
VALDEMARIN

www.residencialnembus.com

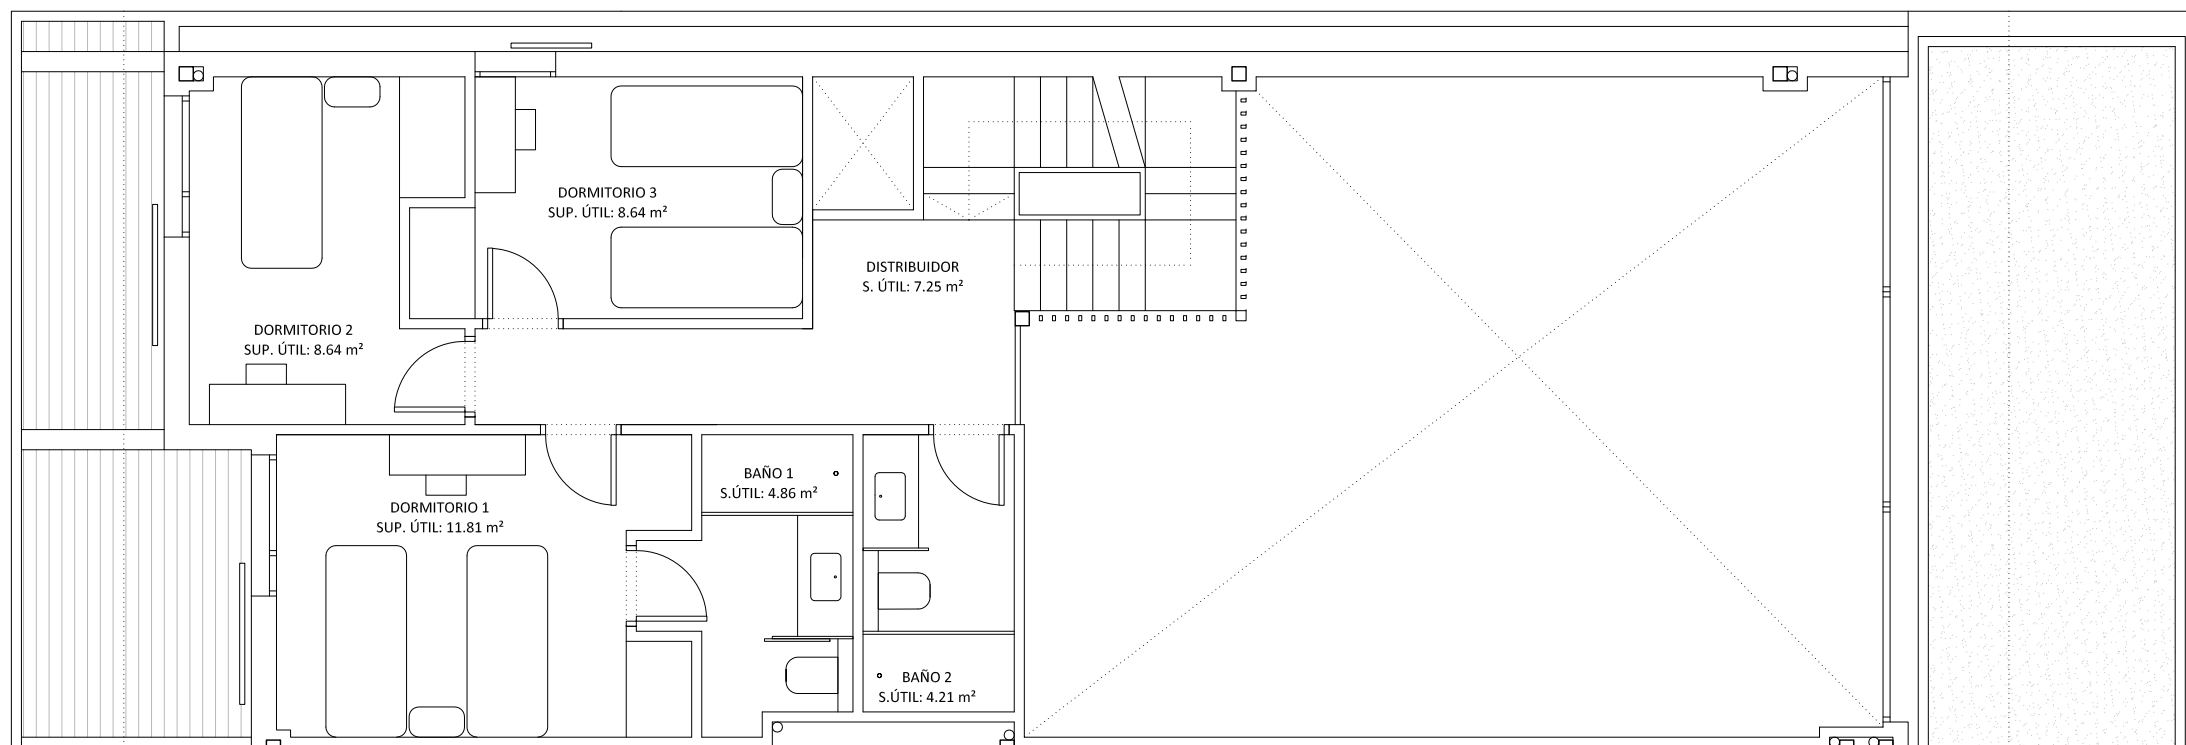

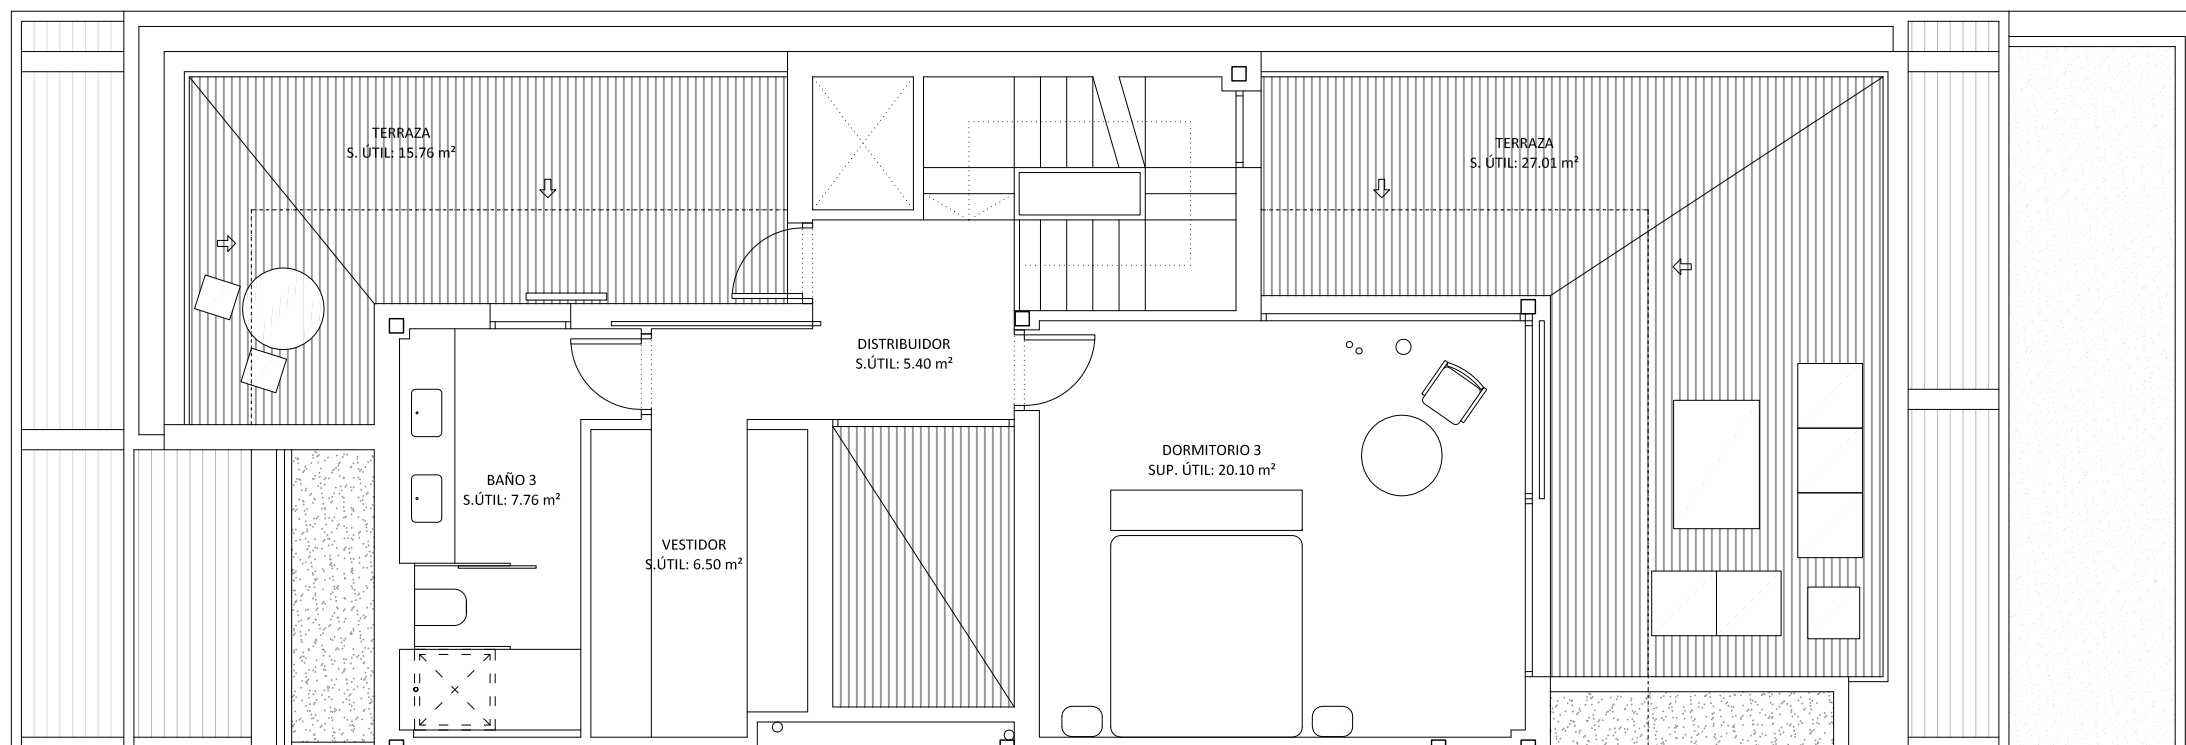

PARCELA M6E1_ VIVIENDA TIPO:1 (V3)

PLANTA SEGUNDA

SUP. TOTAL CONSTRUIDAS PLANTA SEGUNDA (m²)

Escala: 1/75



Sup.Construída 48,31 m²

Sup.Útil Exterior Descubierta 42,77 m²

Sup.Útil Interior 39,76 m²

Jardineras 4,40 m²



www.residencialnembus.com