

PARCELA M6E2_ VIVIENDA TIPO:2 (V3)

SUP. TOTAL CONSTRUIDAS GENERALES (m²)

Sup.Parcela 636,03 m²

Sup.libre Parcela 448,19 m²

Sup. Construida total* 409,09 m²

Sup.Útil Interior 306,41 m²

Sup.Útil Ext Descubierta 496,84 m²

Sup.Útil Ext Cubierta 39,66 m²

* Incluida superficie de porche cubierto

Sup.Rampa 55,52 m²

Sup.Jardineras 28,73 m²

PARCELA


Escala: 1/150




NEMBUS

VALDEMARIN

www.residencialnembus.com

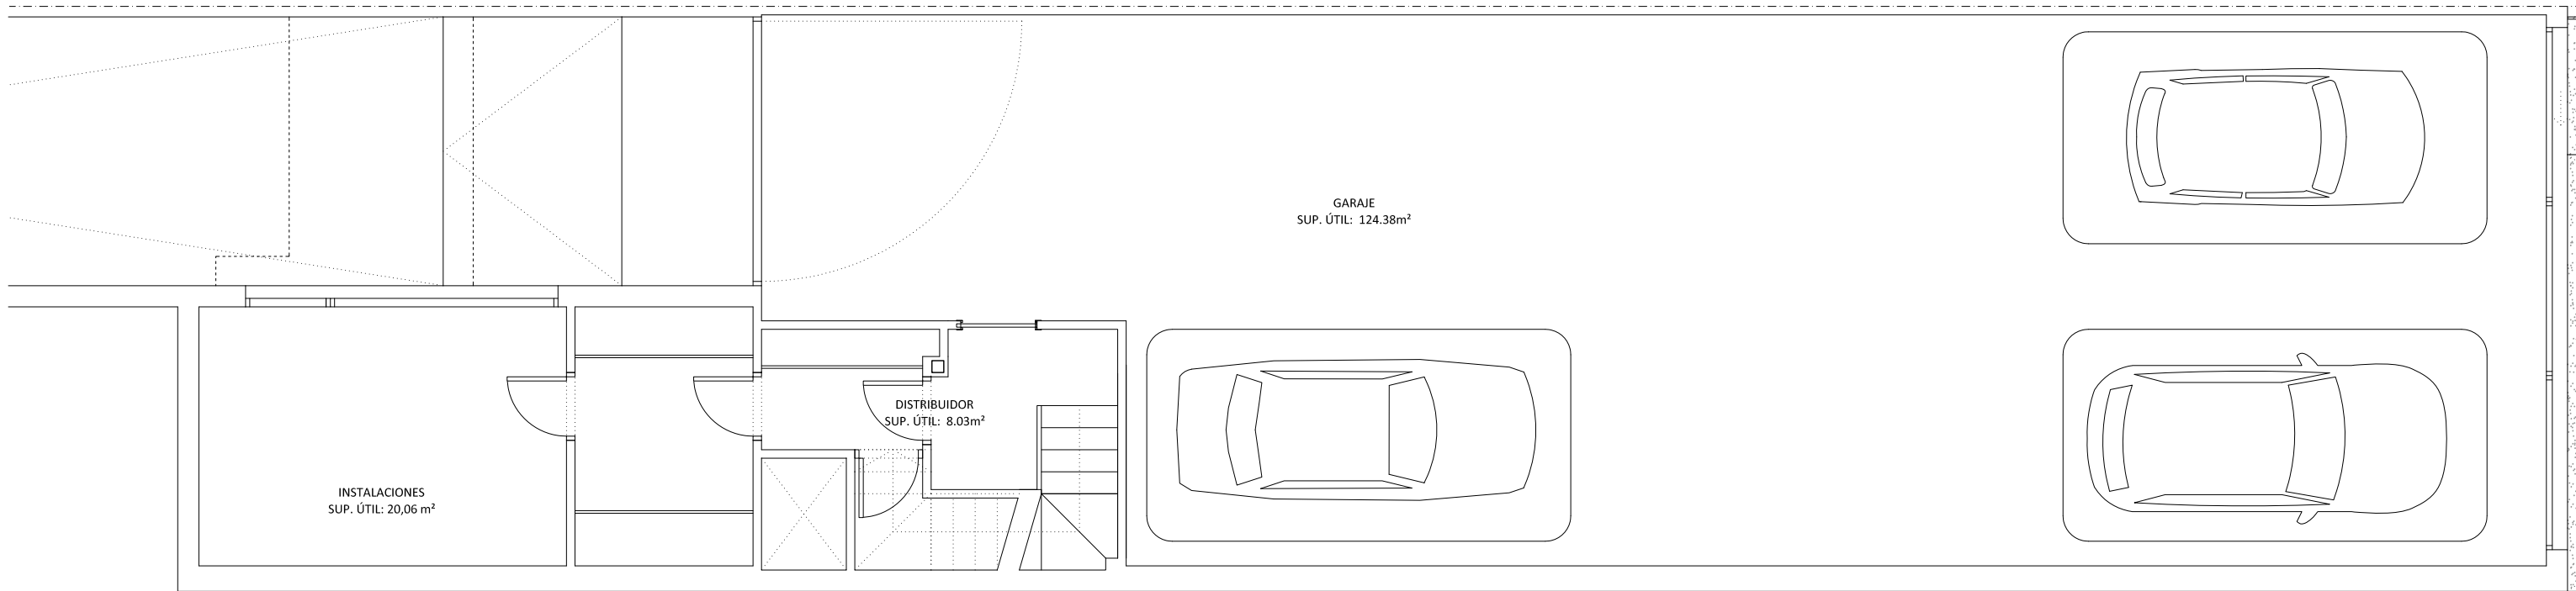

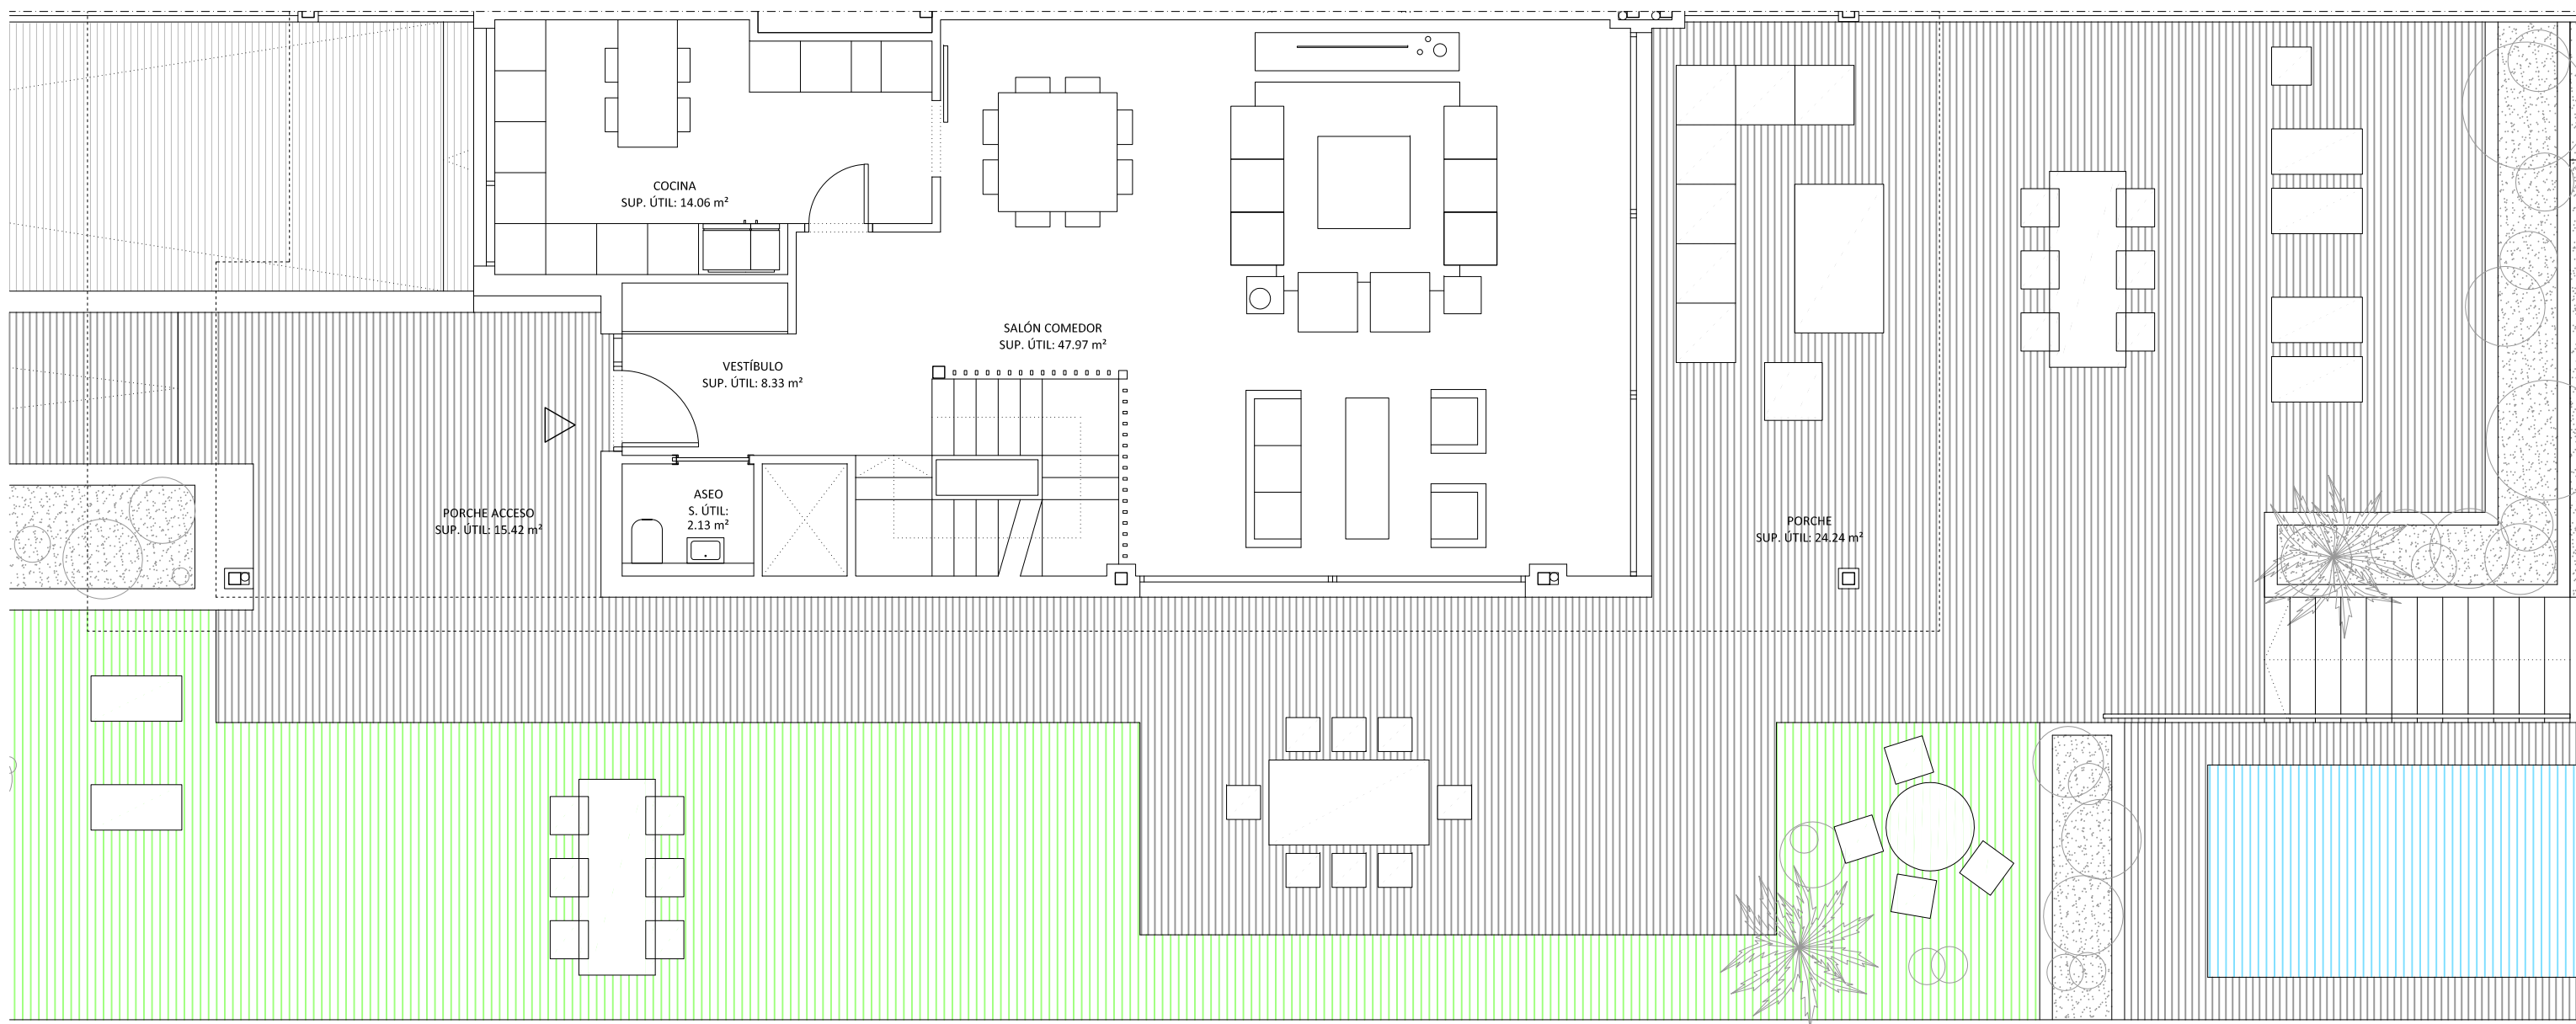

PARCELA M6E2_ VIVIENDA TIPO:2 (V3)

SUP. TOTAL CONSTRUIDA PLANTA BAJA (m²)

* Incluida superficie de porche cubierto

Sup.Construída * 130,94 m²

Sup.Útil Exterior Cubierta 39,66 m²

Sup.Rampa 55,52 m²

Sup.Útil Interior 72,49 m²

Sup.Útil Exterior Descubierta 438,96 m²

PLANTA BAJA


Escala: 1/75



NEMBUS

VALDEMARIN

www.residencialnembus.com

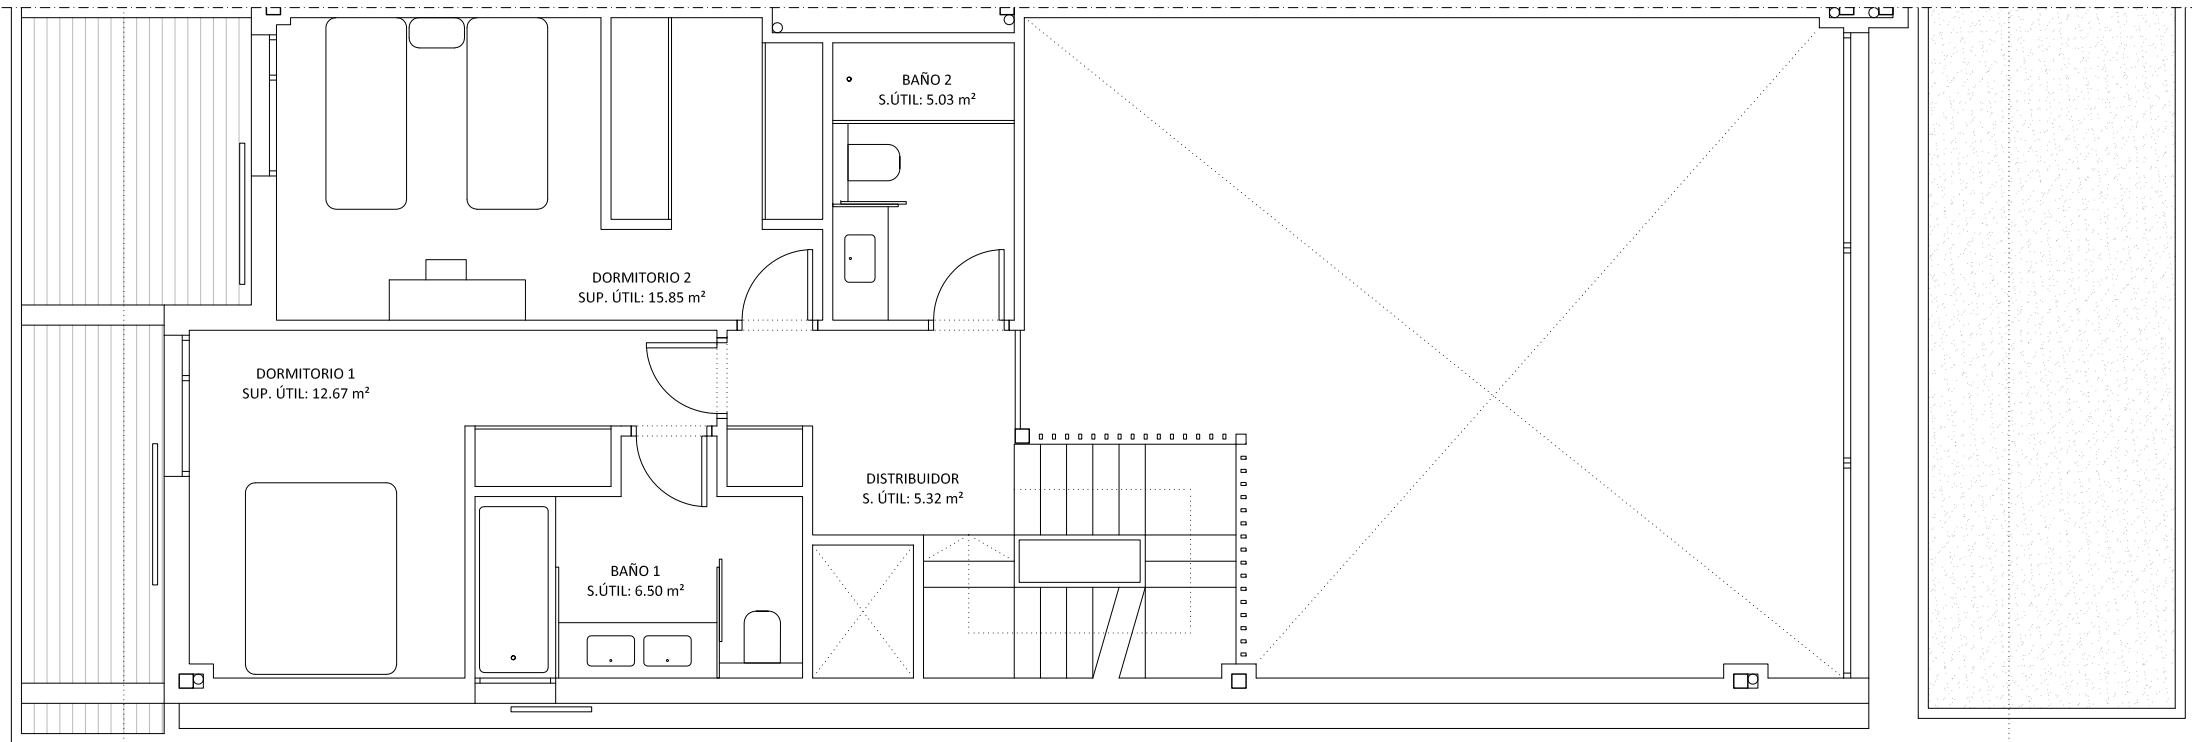

PARCELA M6E2_ VIVIENDA TIPO:2 (V3)

PLANTA PRIMERA (2 Dormitorios)

SUP. TOTAL CONSTRUIDAS PLANTA PRIMERA (m²)

Sup.Construída 61,71 m²

Sup.Útil Hueco doble altura 47,86 m²


Sup.Útil Interior 45,37 m²


Escala: 1/75



NEMBUS
VALDEMARIN

www.residencialnembus.com

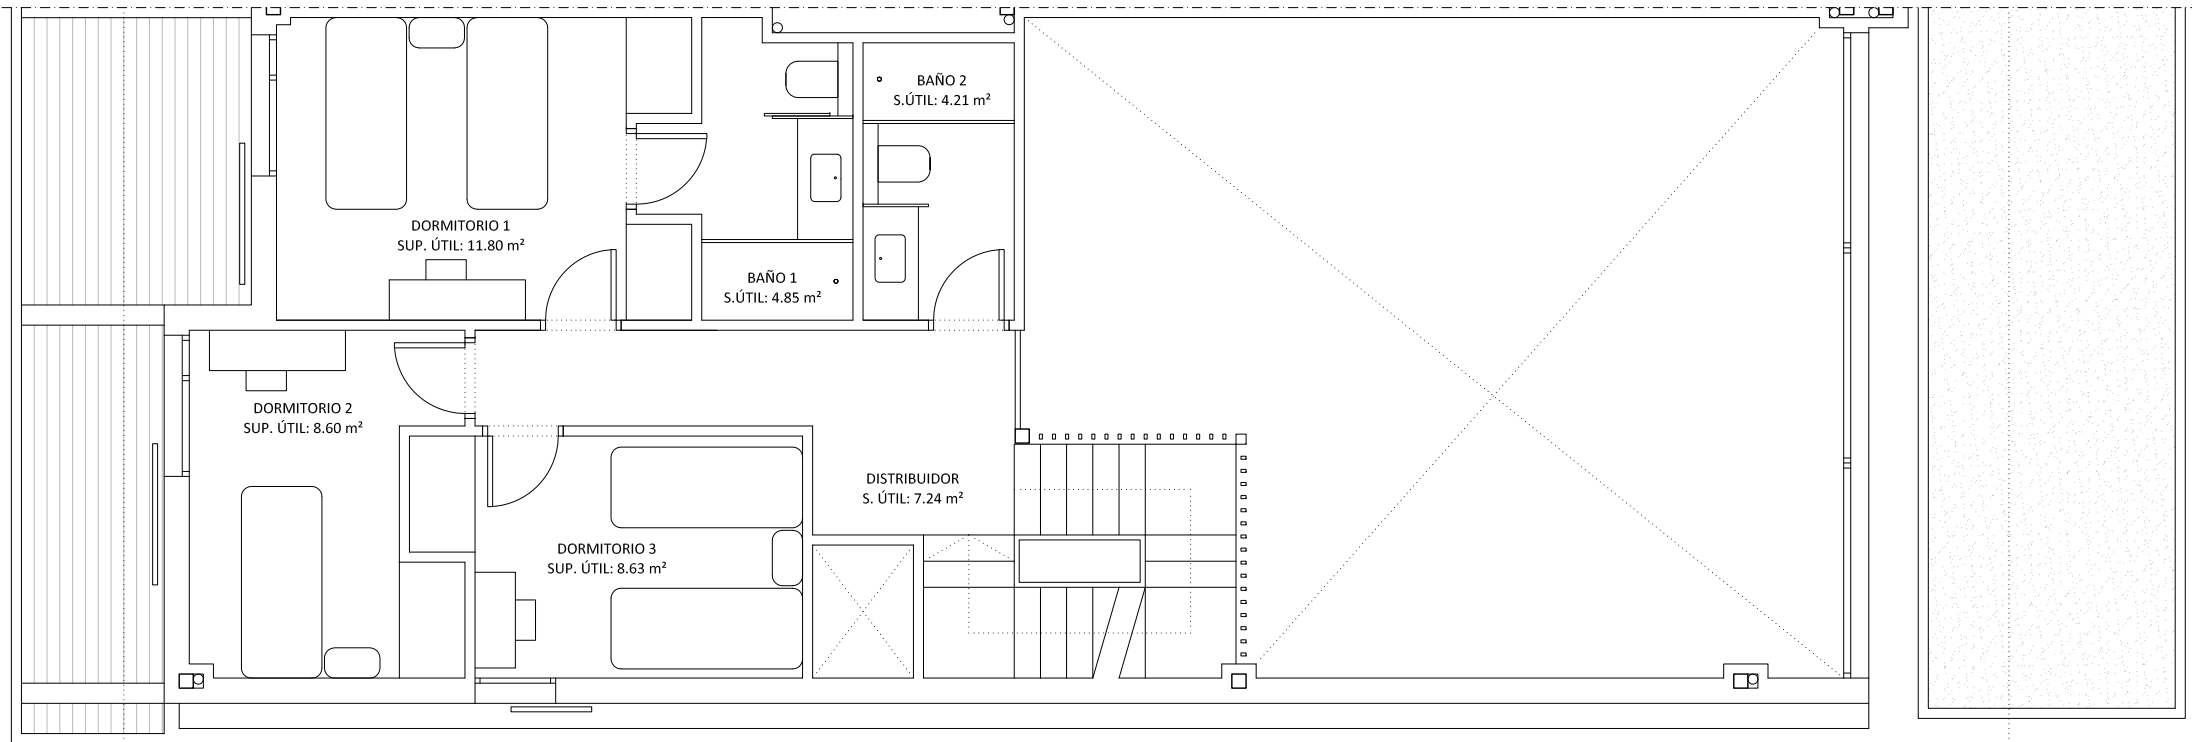

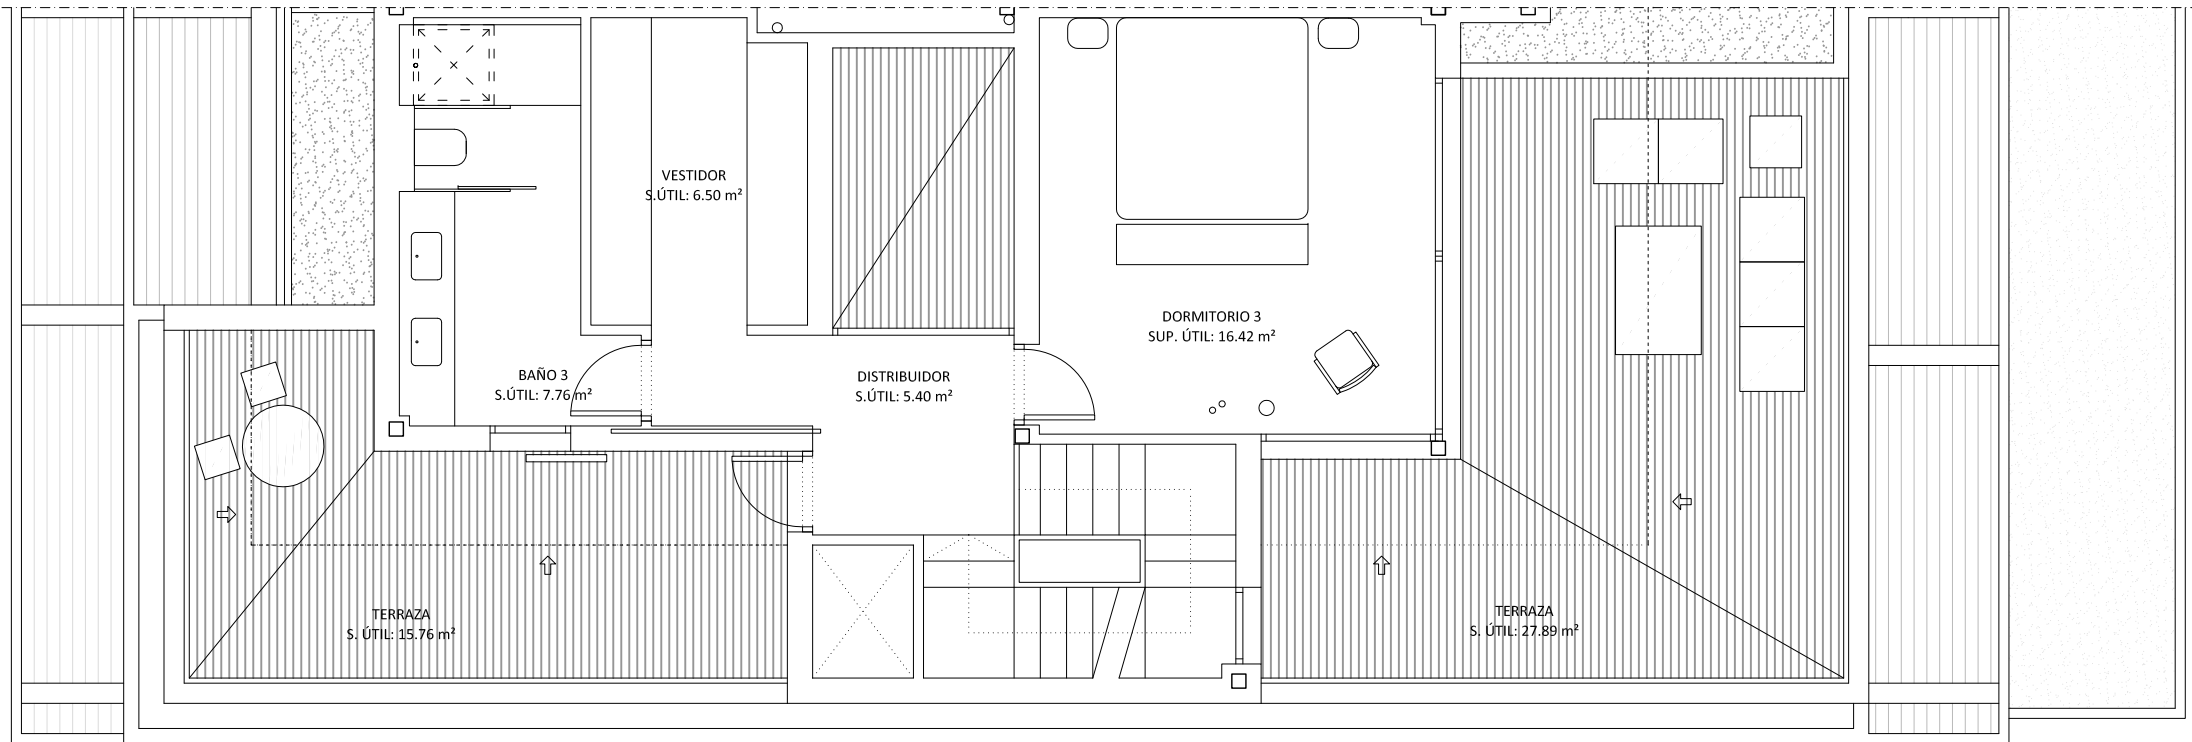

Sup.Construída	44,32 m ²	Sup.Útil Exterior Descubierta	43,65 m ²
Sup.Útil Interior	36,08 m ²	Jardineras	4,93 m ²

