



PARCELA M6I2\_ VIVIENDA TIPO:8 (V6)

PLANTA BAJA

SUP. TOTAL CONSTRUIDAS PLANTA BAJA (m<sup>2</sup>)

\* Incluida superficie de porche cubierto

Sup.Construída \* 117,17 m<sup>2</sup>

Sup.Útil Exterior Cubierta 31,58 m<sup>2</sup>

Sup.Rampa 52,90 m<sup>2</sup>

Sup.Útil Interior 66,00 m<sup>2</sup>

Sup.Útil Exterior Descubierta 214,19 m<sup>2</sup>


Escala: 1/75




NEMBUS

VALDEMARIN

www.residencialnembus.com

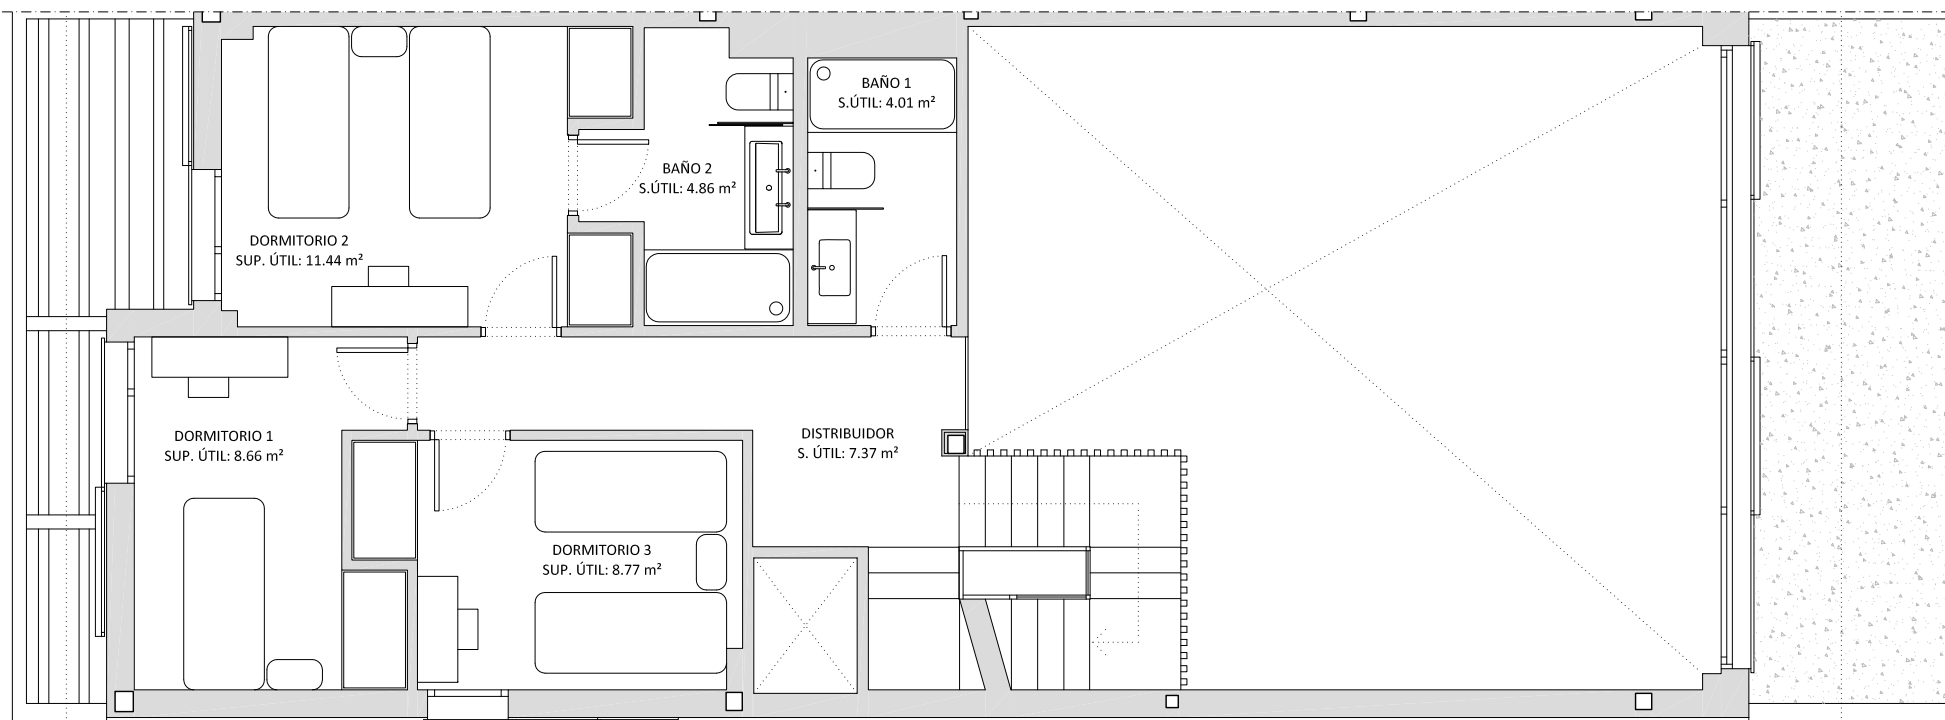

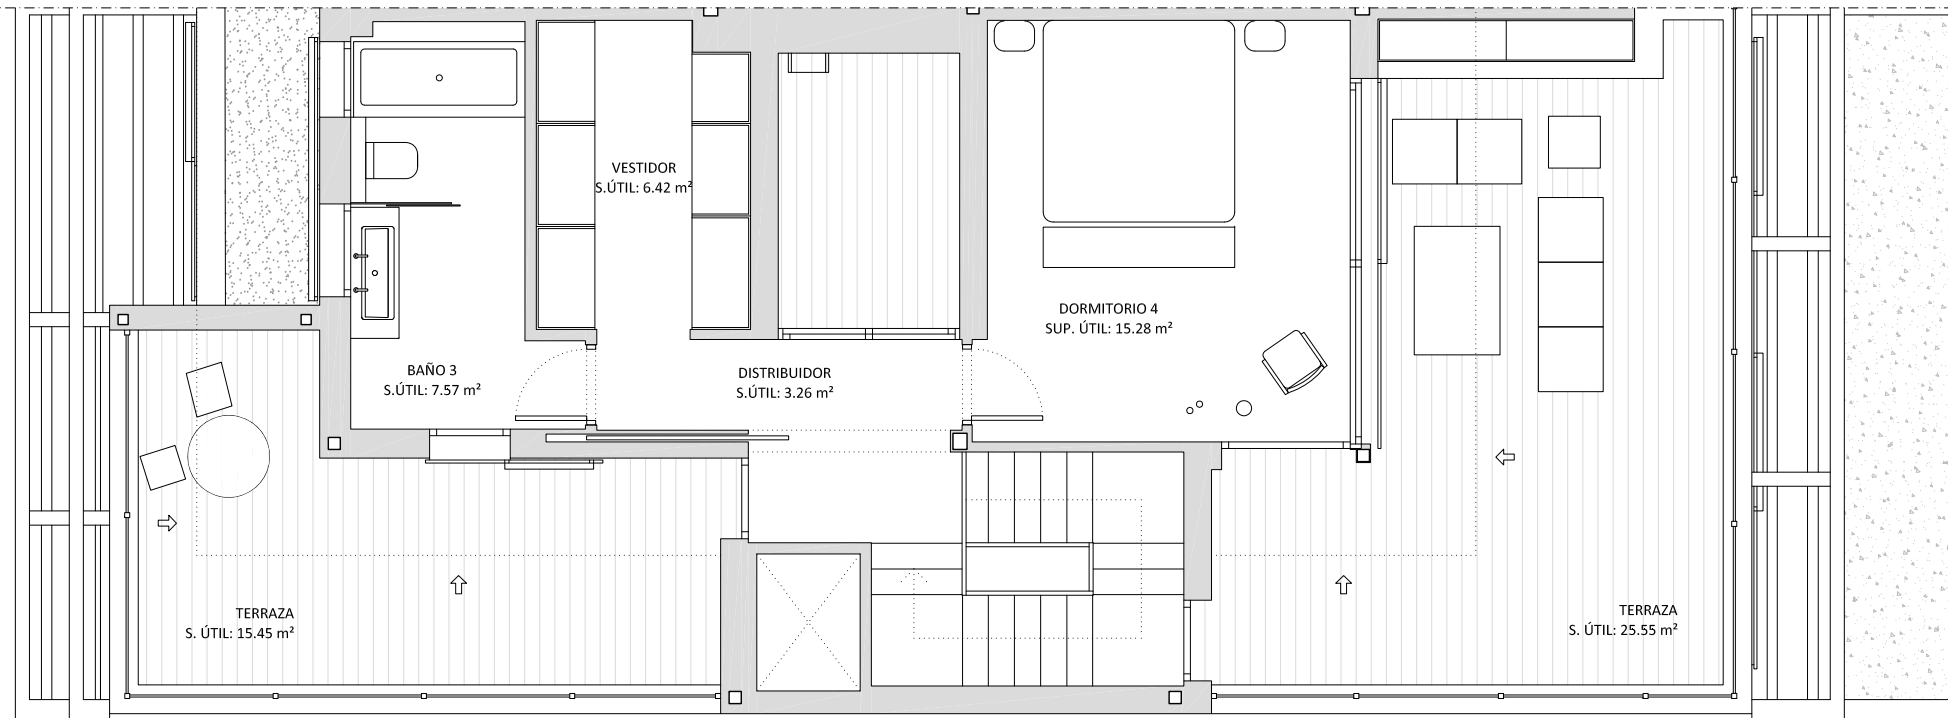

PARCELA M6I2\_ VIVIENDA TIPO:8 (V6)

PLANTA SEGUNDA

SUP. TOTAL CONSTRUIDAS PLANTA SEGUNDA (m<sup>2</sup>)

Escala: 1/75



Sup.Construída 53,02 m<sup>2</sup>

Sup.Útil Exterior Descubierta 41,00 m<sup>2</sup>

Sup.Útil Interior 32,53 m<sup>2</sup>

Jardineras 5,26 m<sup>2</sup>



**NEMBUS**  
VALDEMARIN

www.residencialnembus.com